




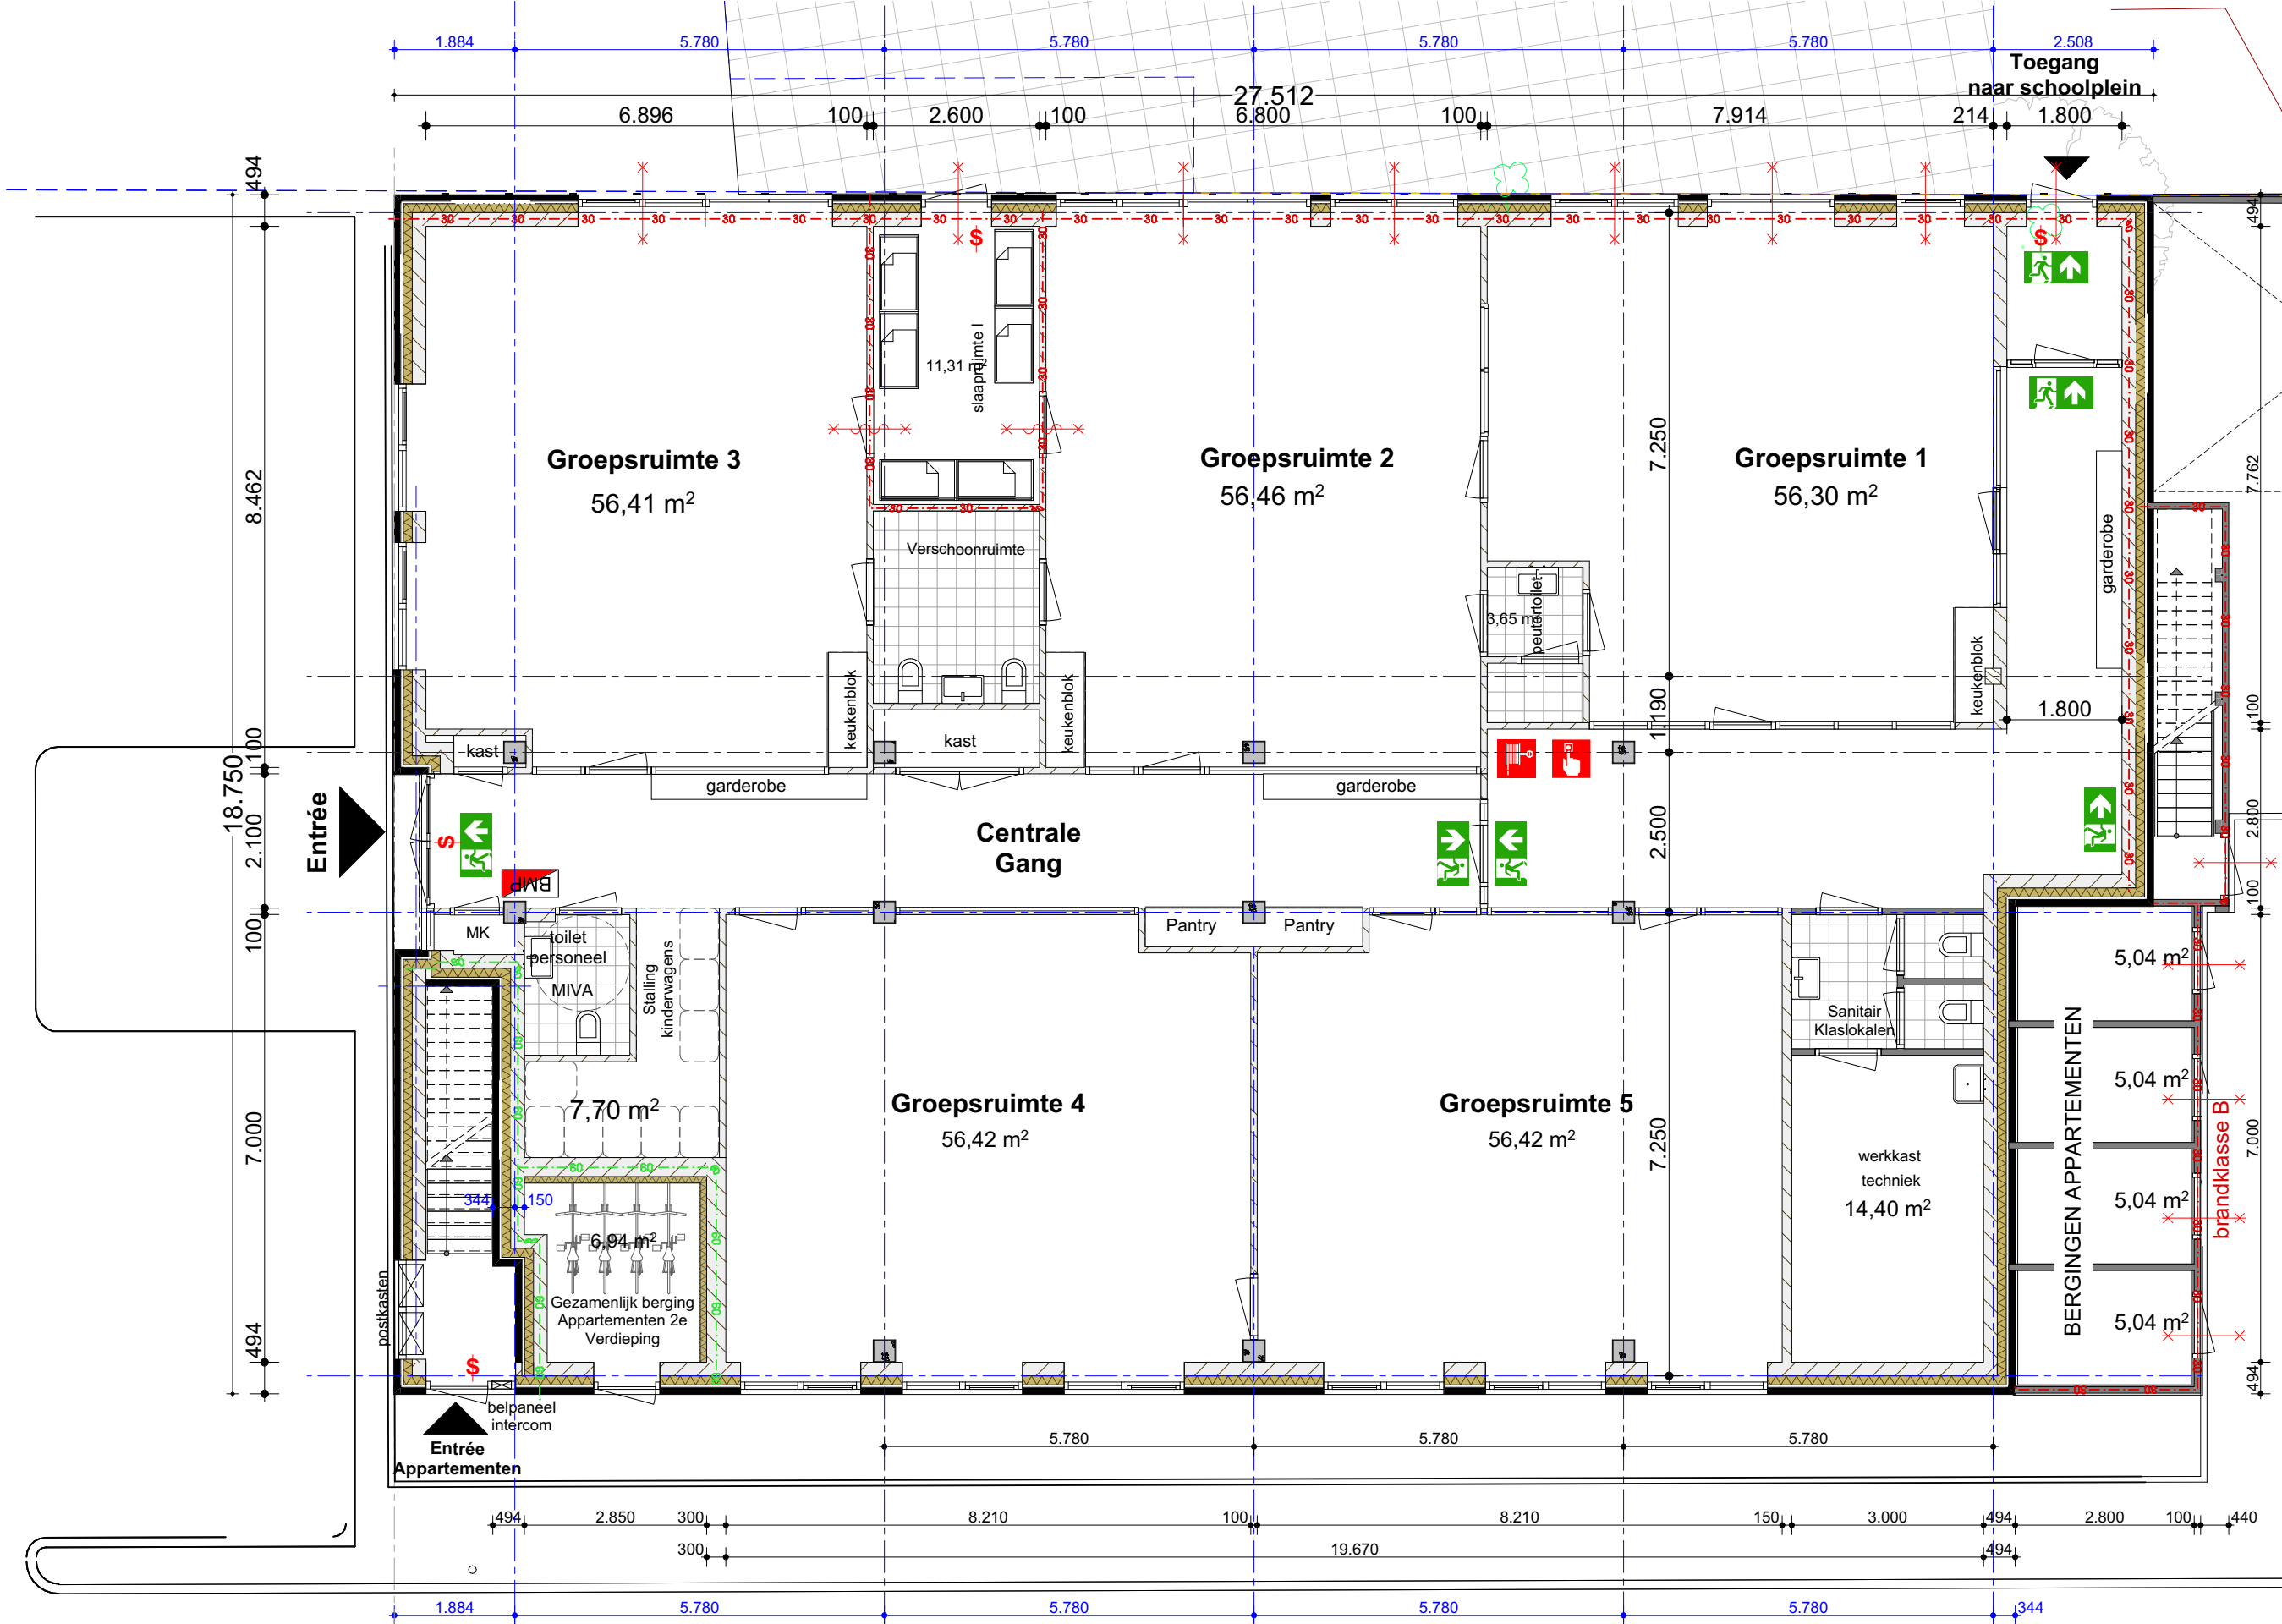


BEGANE GROND

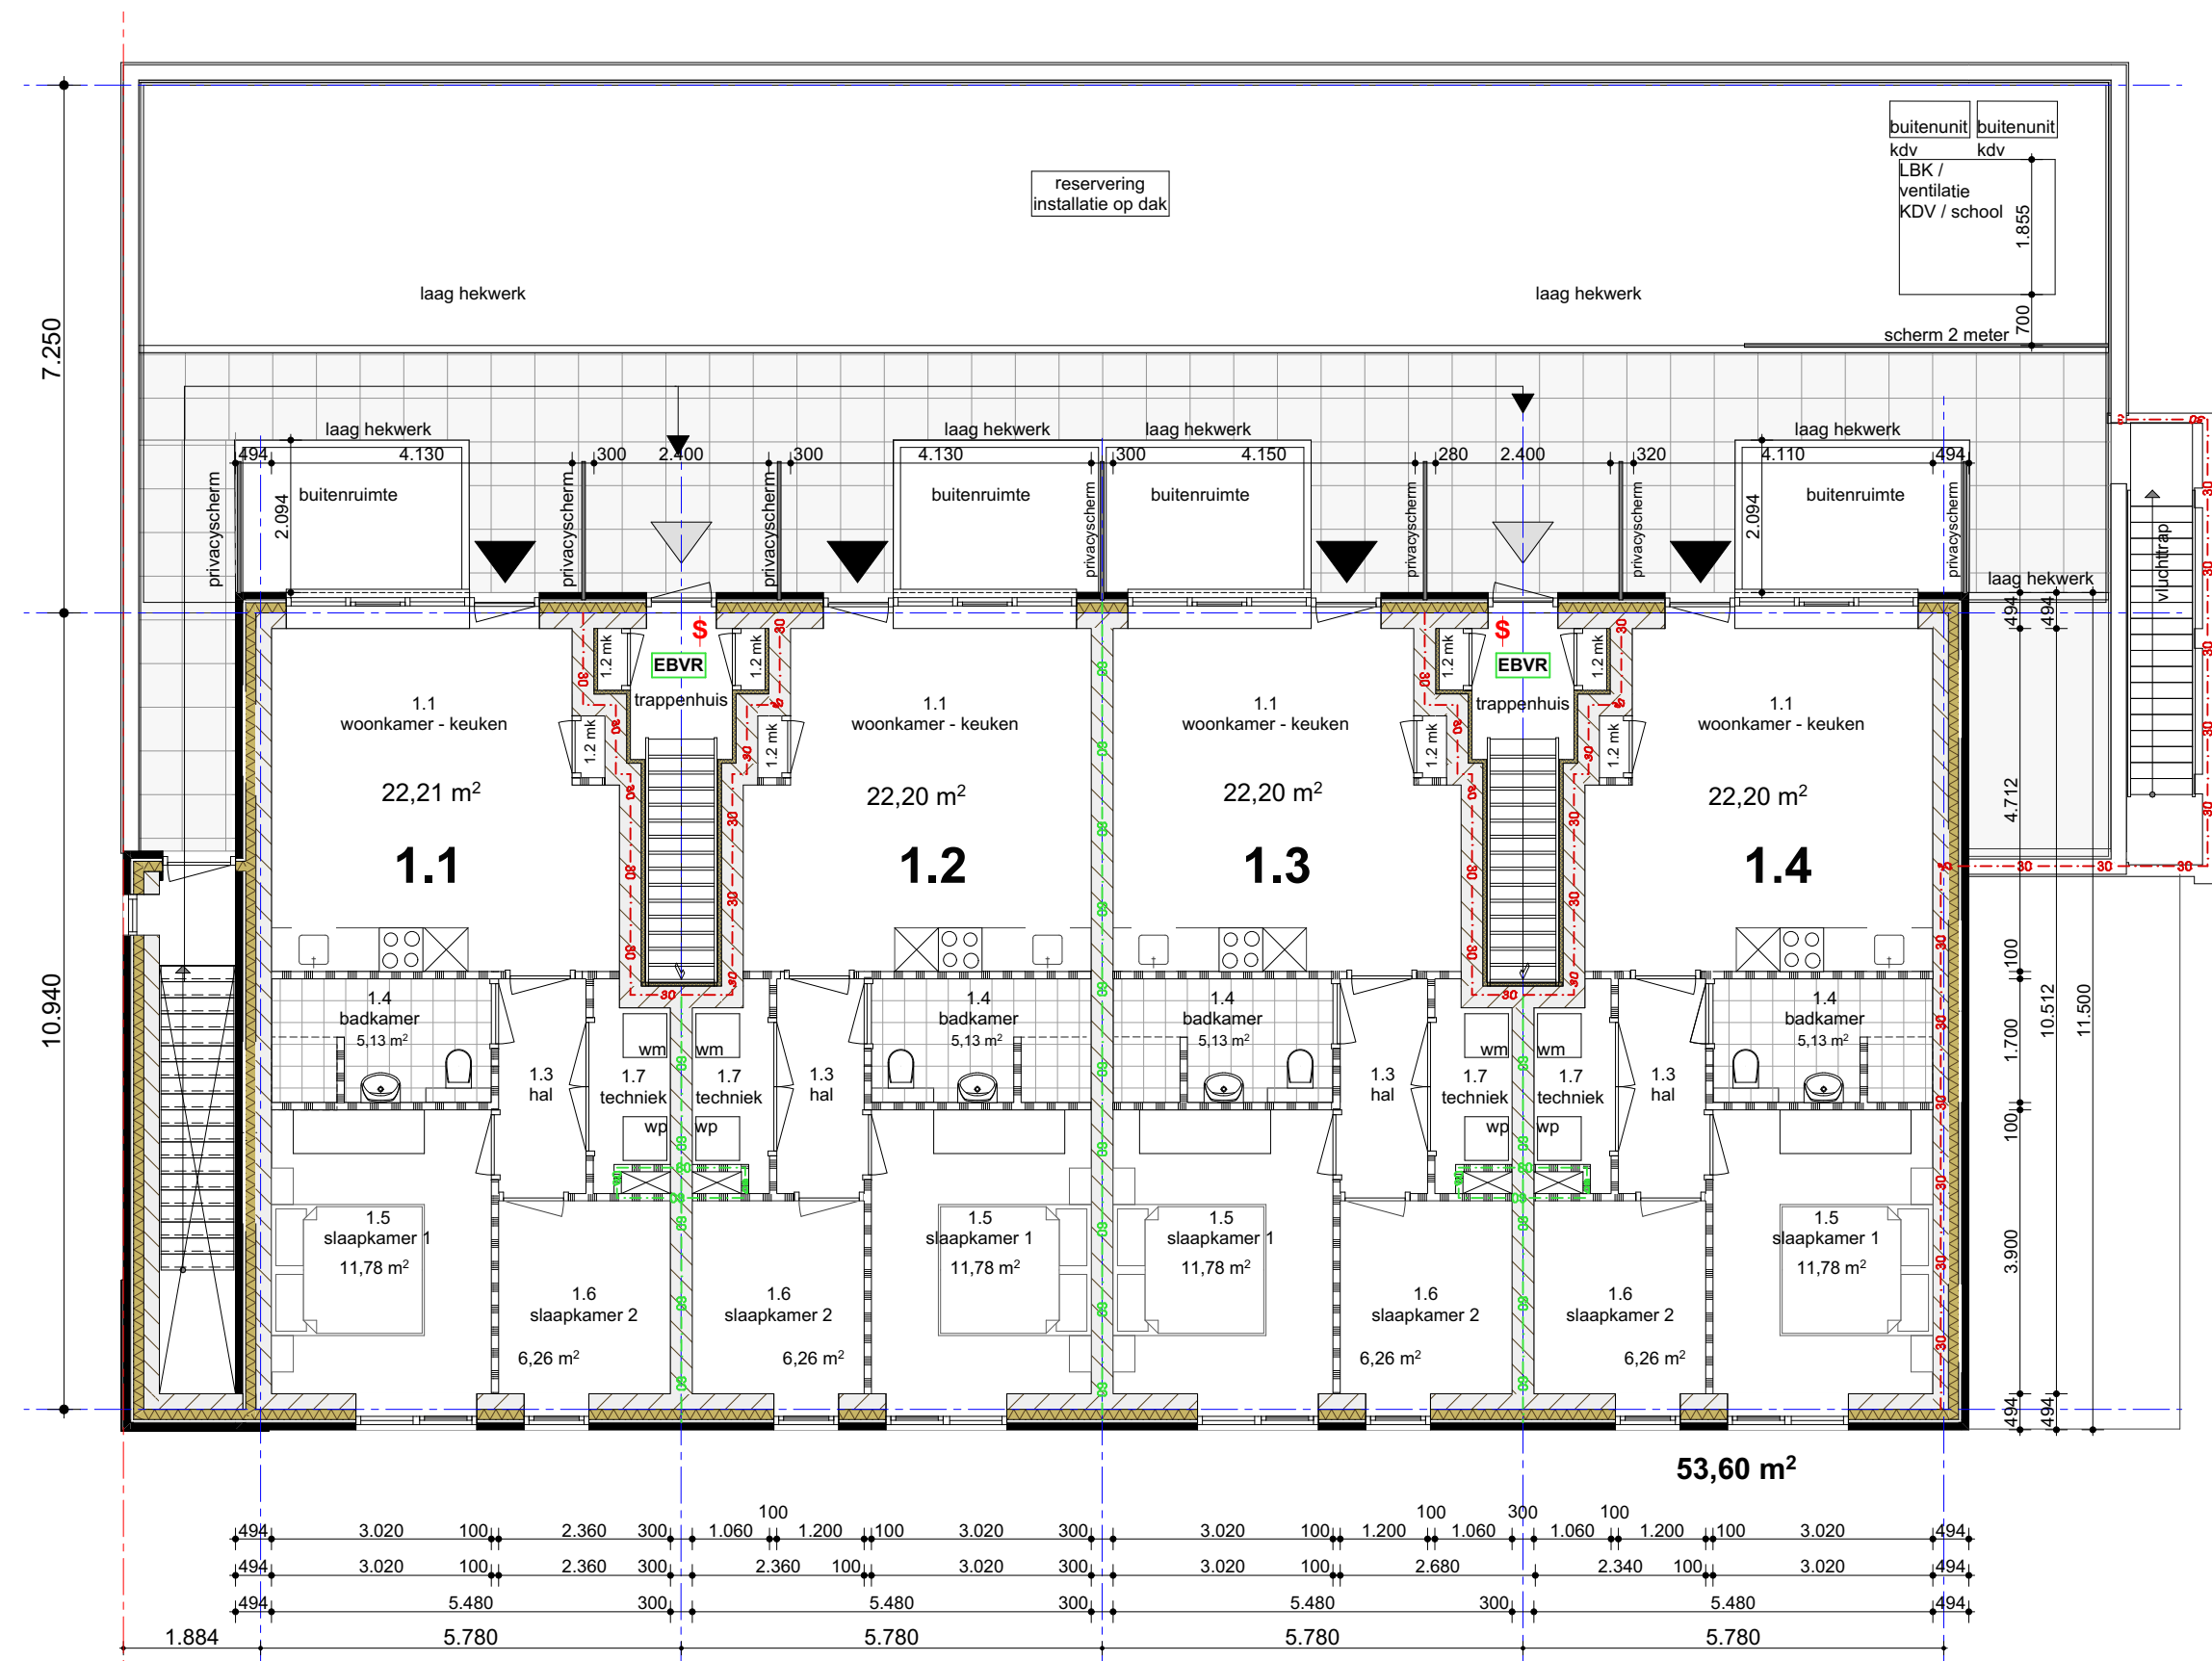

EERSTE VERDIEPING

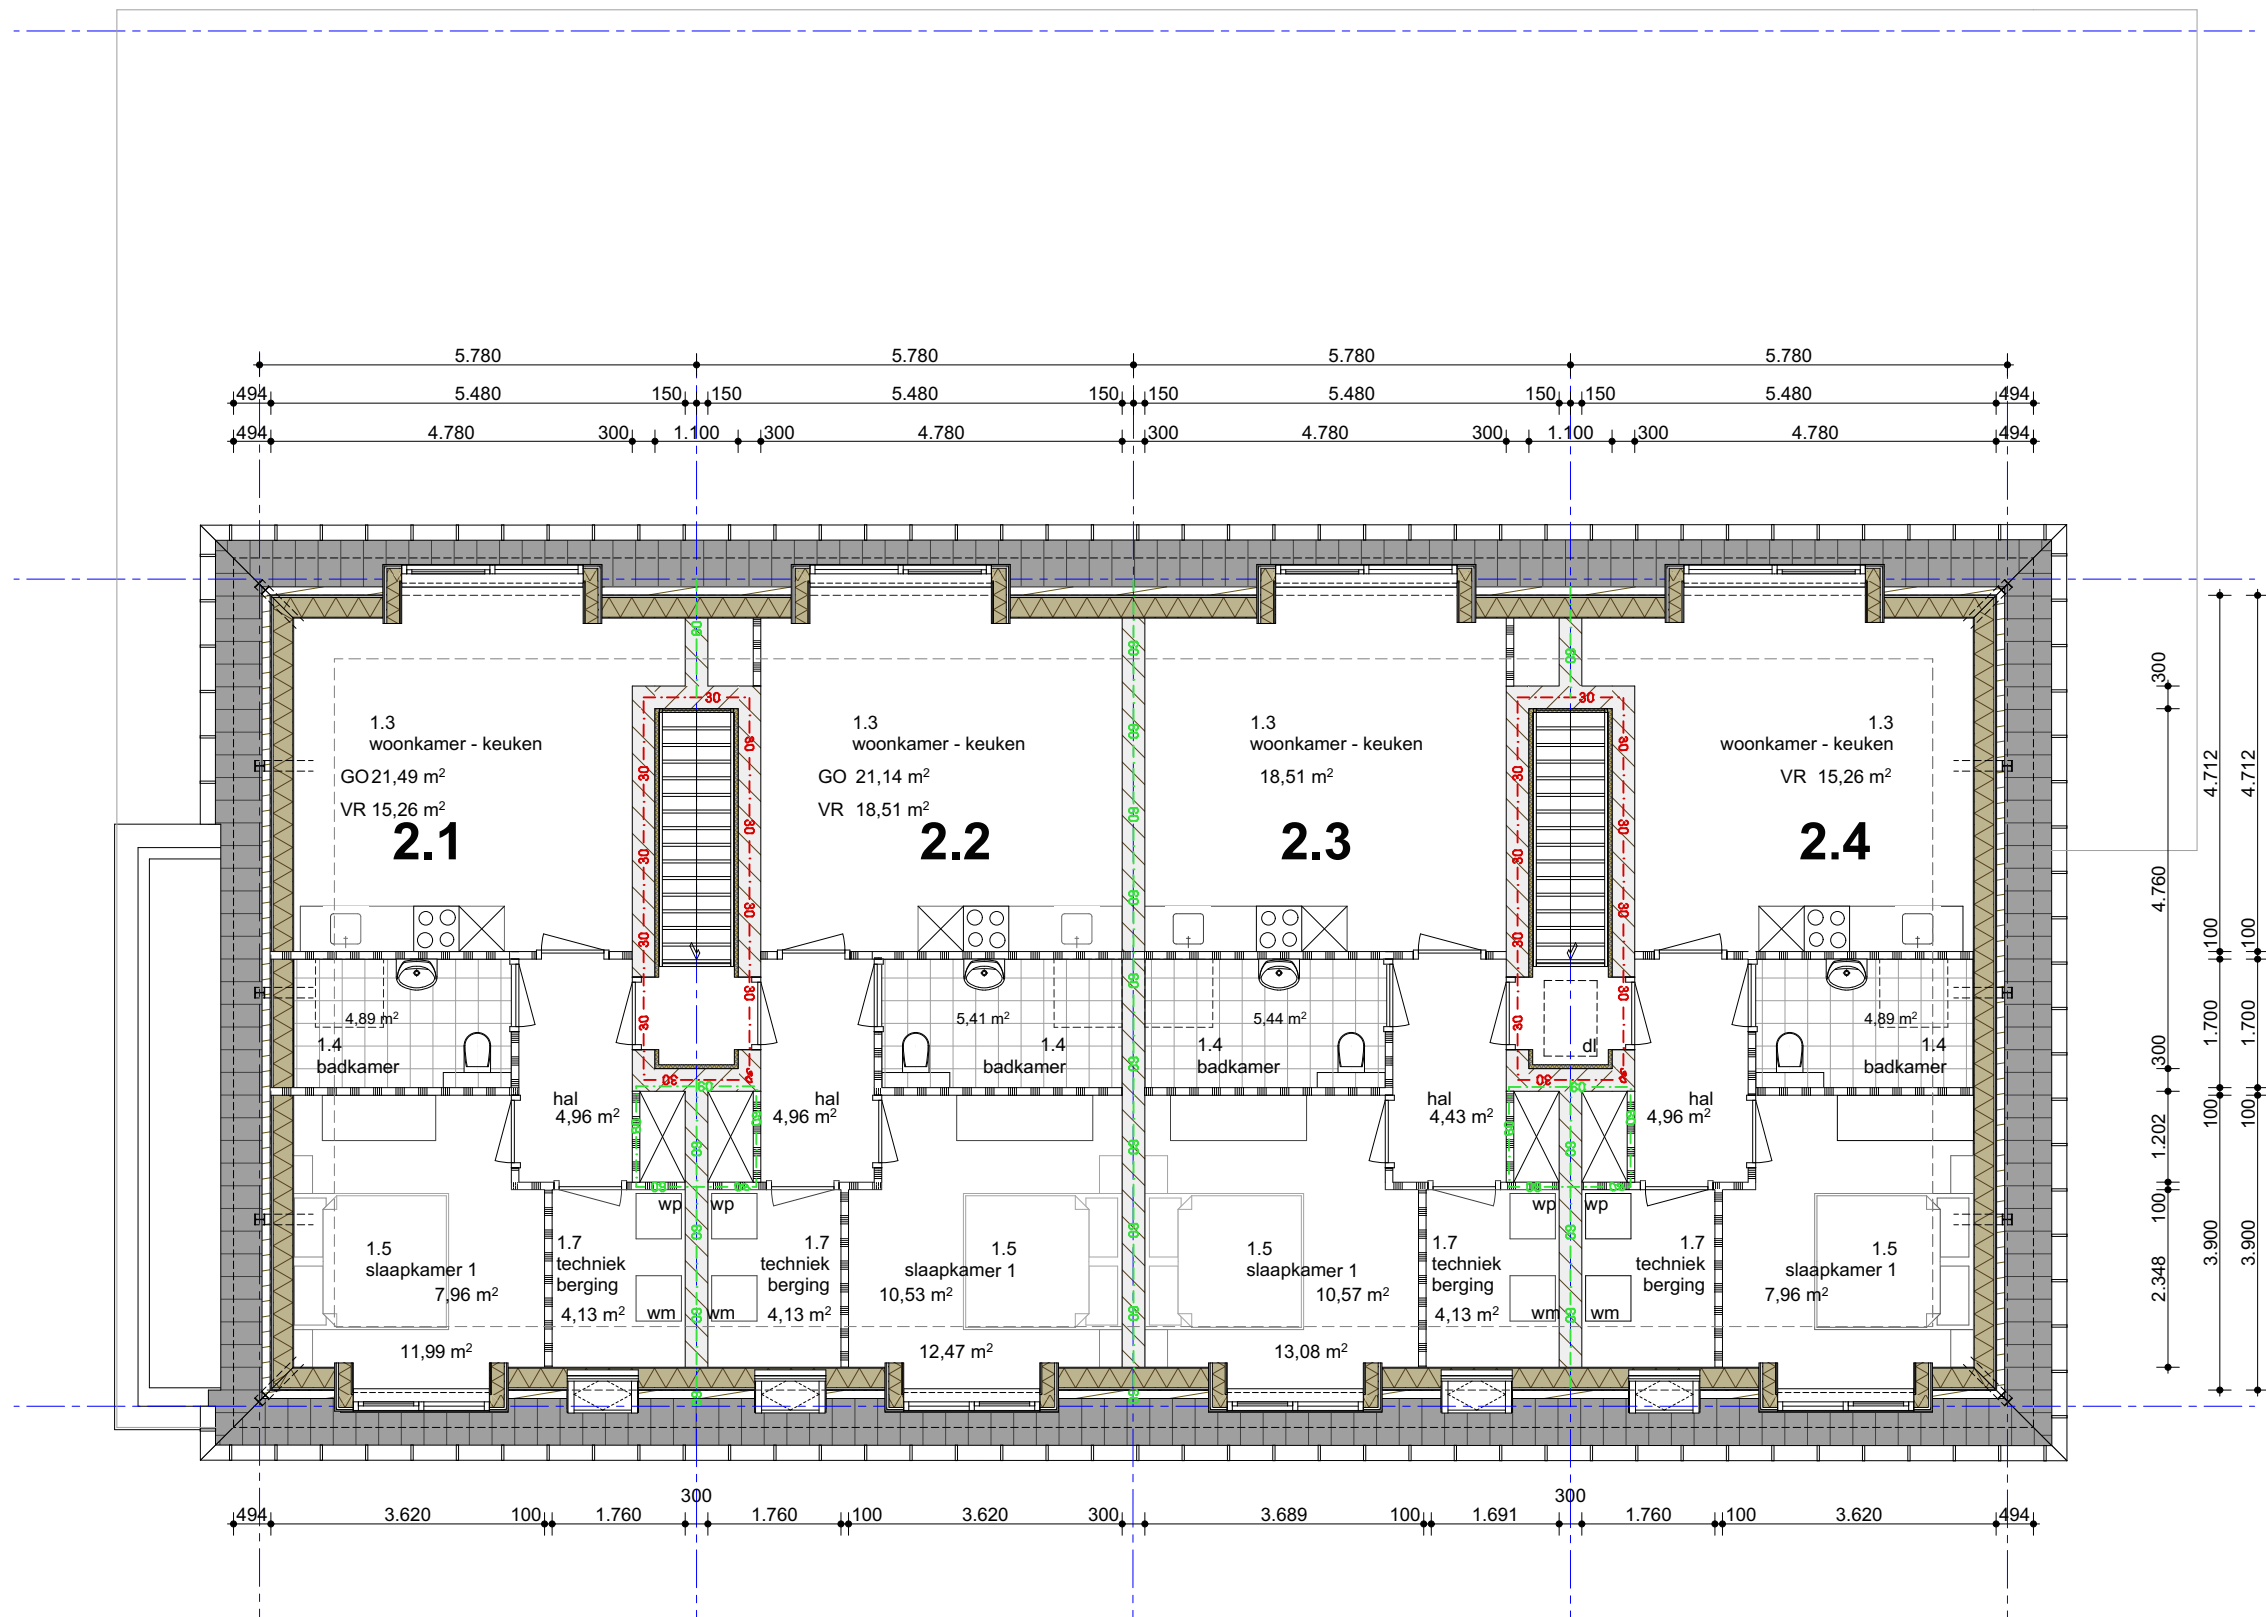

TWEDE VERDIEPING

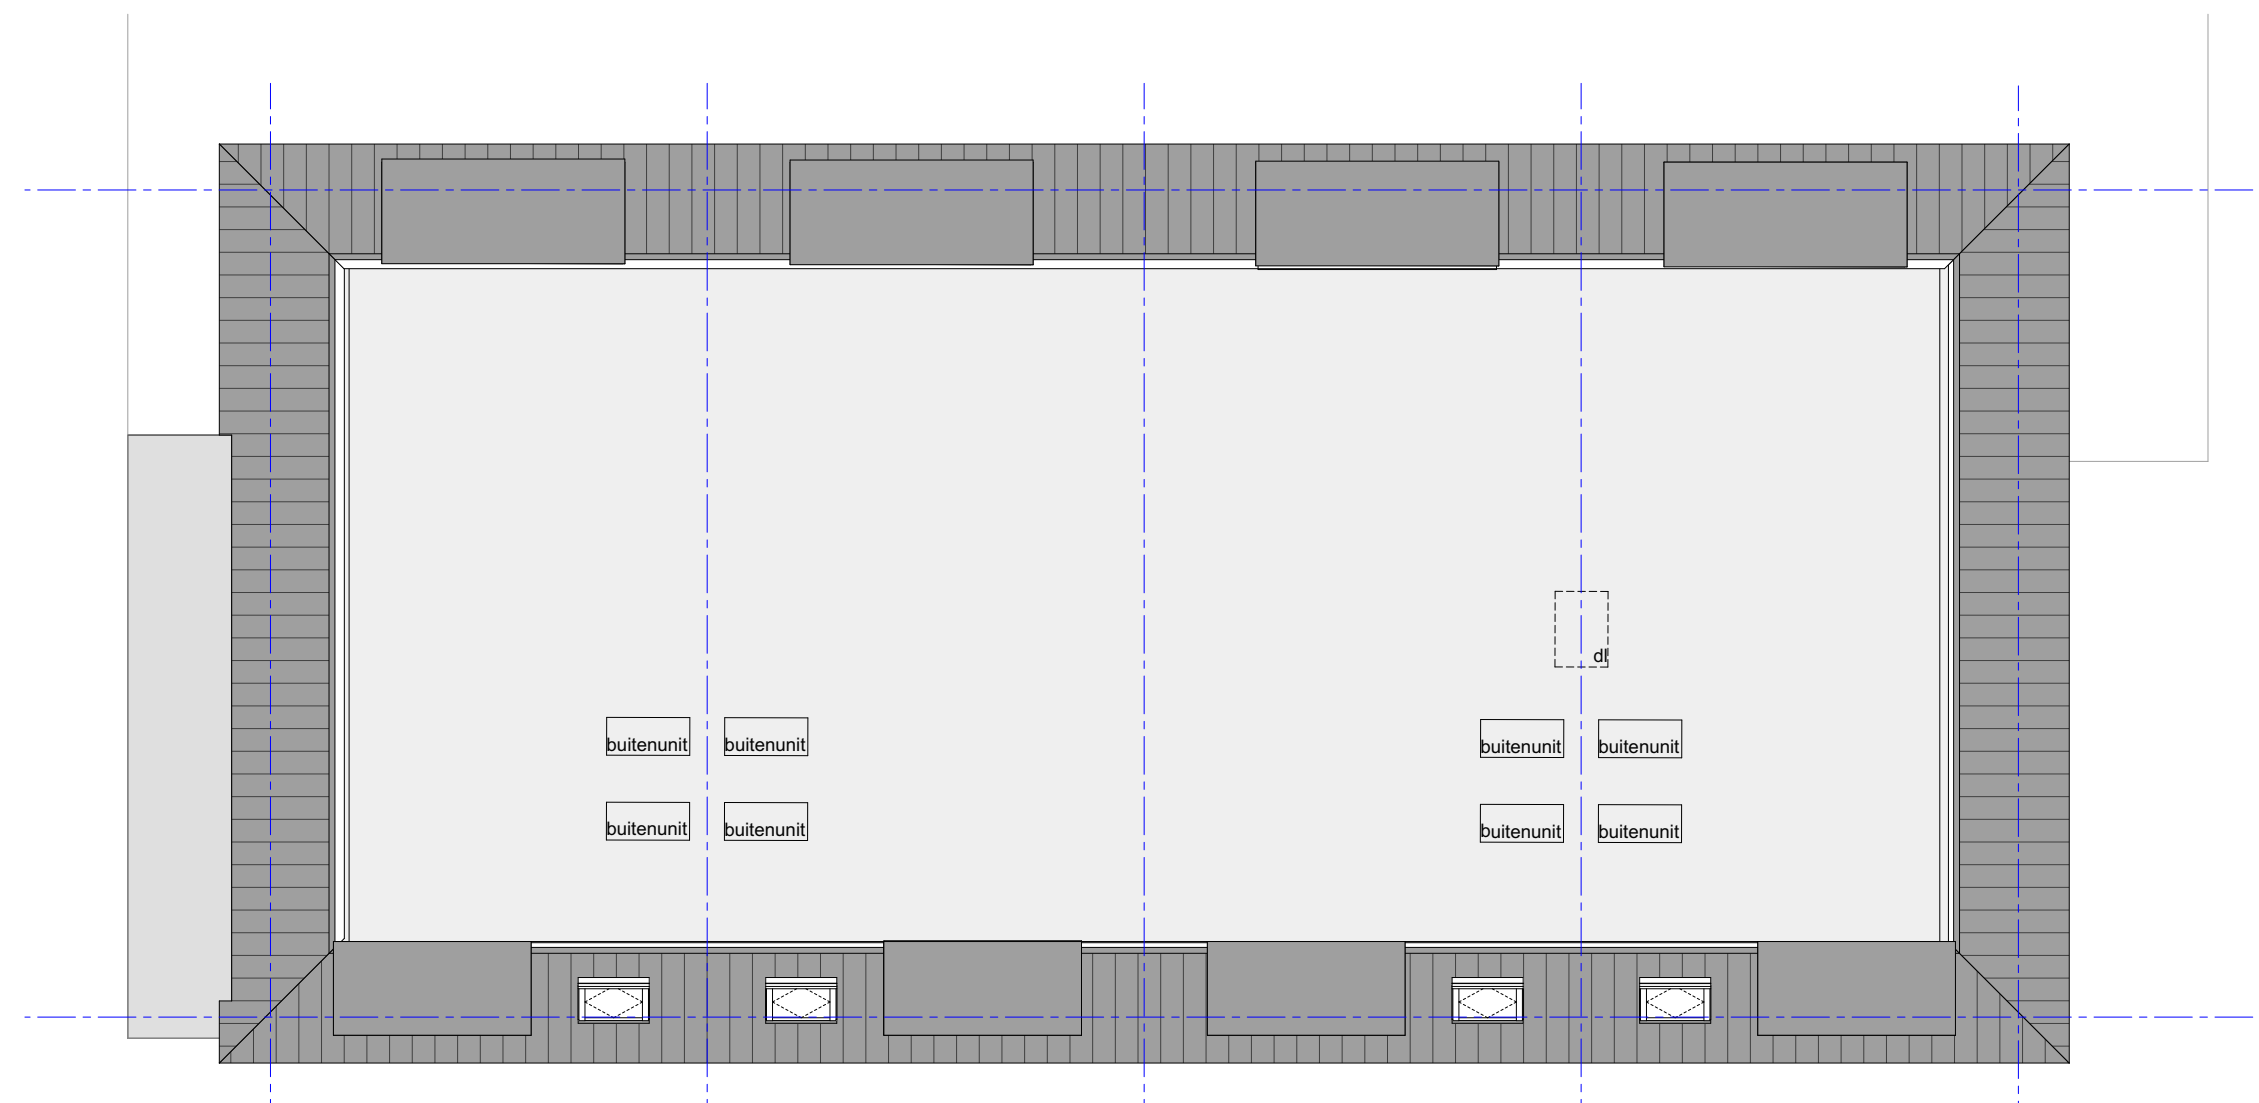

DAKPLATTEGROND

RENOVOOI BRANDVEILIGHEID

- RM** rookmelder art. 6.21 Bouwbesluit / NEN 2555 (definitieve plaats nader te bepalen)
- 30** 30 minuten brandwerende, zelfsluitende deur, WRD R200 met vrijloopdranger, geactiveerd door een rookmelder
- 30** 30 minuten brandwerende scheiding (wand / schacht / vloer: EI30, deur: EI30) weerstand tegen rookdoorgang (WRD): R200 alle doorvoeren brandwerend afsluiten/uitvoeren vluchtsluiting: deur vanuit vluchtrichting onmiddellijk zonder losse voorwerpen te openen (vluchtsluiting NEN-EN 179 of knopcilinder)
- S** 60 minuten brandwerende scheiding (wand / schacht / vloer: EI60)
- SL** brandslanghaspel lengte 30 m.
- HB** handbrandmelder
- EBVR** extra beschermde vluchtroute
- BM** paneel brandmeld- en ontruimingsinstallatie. In KDV etc. BMI met volledige bewaking + OAI met luid alarm of NEN 2575
- AV** vluchtroute aanduiding, niet verlicht (NEN 3011)

3N30
ARCHITECTEN

4404-04
Appartementen - Plattegronden

Perceel Holveoetlaan Scherpenzeel

Definitief ontwerp

maatvoering in het werk te controleren
constructie volgens opgave constructeur
uitvoering volgens geldend BBL

getekend
schaal 1:100
datum 14-07-2026
gewijzigd

3N30 ARCHITECTEN
Holveoetlaan 301
3925 CA Scherpenzeel
033 303 1063
info@3n30.nl