




VOOR GEVEL




LINKER ZIJ GEVEL




ACHTER GEVEL

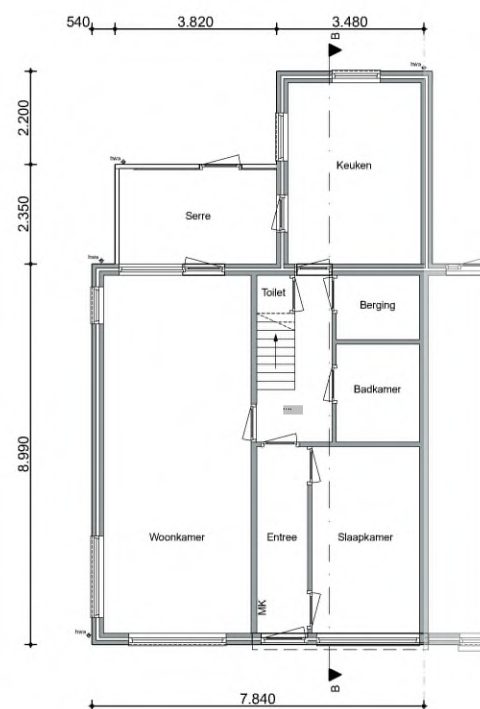


PLATTEGROND BEGANE GROND

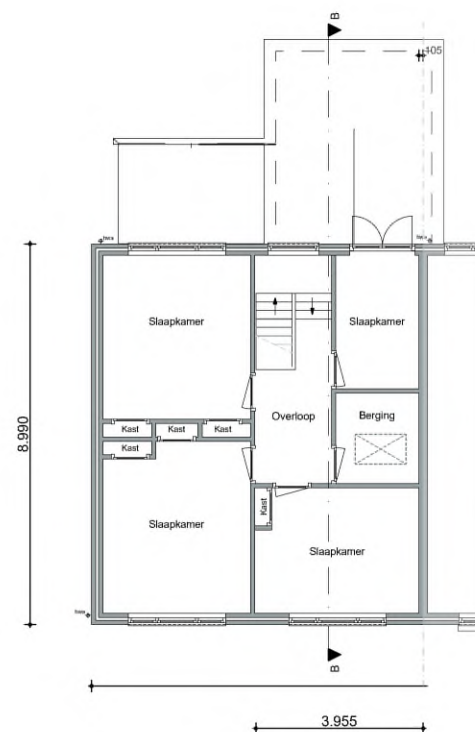

PLATTEGROND 1E VERDIEPING

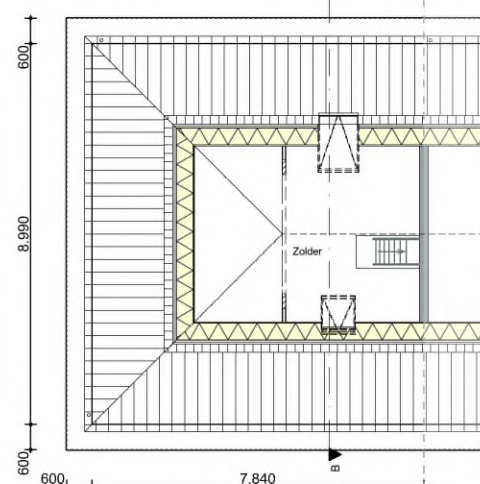

PLATTEGROND 2E VERDIEPING

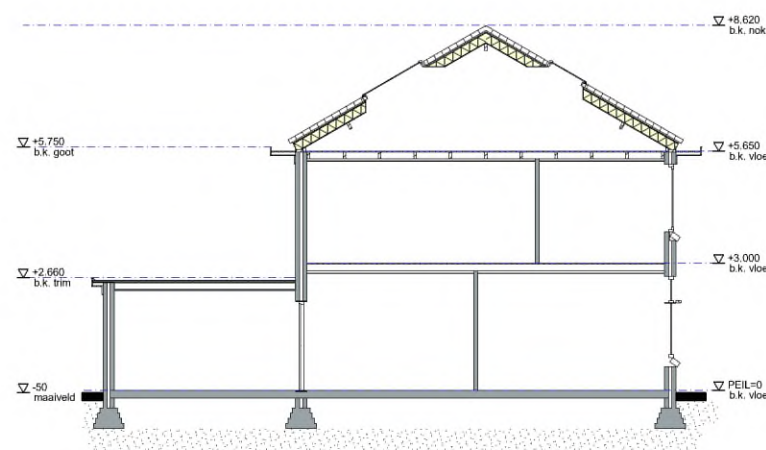

DOORSNEDE B-B



kadastraal bekend:

- gemeente : Scherpenzeel
- sectie : D
- perceel nr. : 4075
- schaal : 1 : 1000

SITUATIE

MAATVOERING IN HET WERK TE CONTROLEREN
ONDERDELEN CONSTRUCTIE VOLGENS OPGAVE CONSTRUCTEUR
UITVOERING VOLGENS GELDENDE BOUWBESLUIT

AANVRAAG OMGEVINGSVERGUNNING

PLATTEGRONDEN EN GEVELS
BESTAANDE SITUATIE
SPLITSING WONING AAN DE
DORPSSTRAAT TE SCHERPENZEEL

In opdracht van : 5.1.2.e

getekend MB
schaal 1:100
datum 27-05-2026
gew. 1




VOOR GEVEL




LINKER ZIJ GEVEL




ACHTER GEVEL

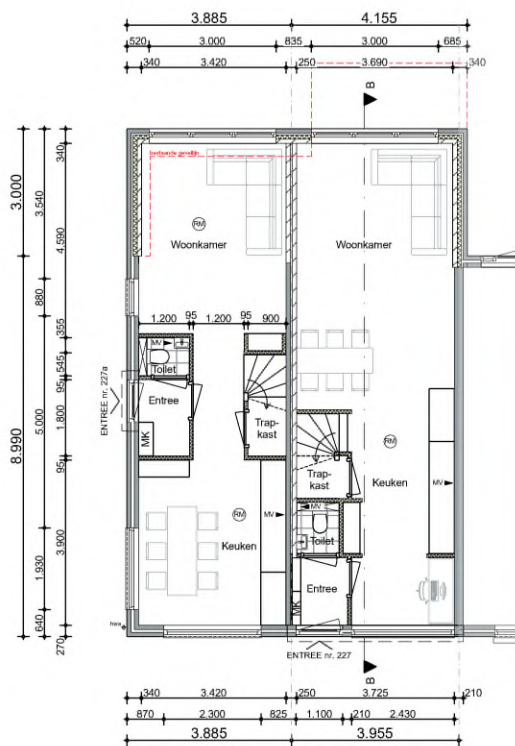


PLATTEGROND BEGANE GROND

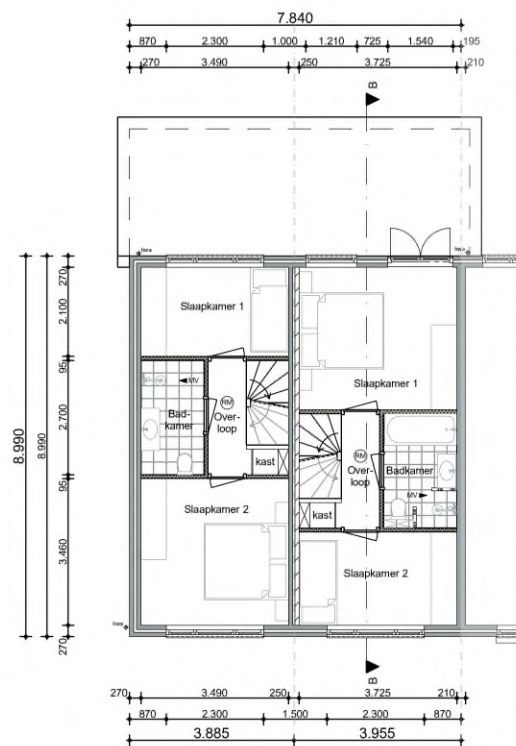

PLATTEGROND 1E VERDIEPING

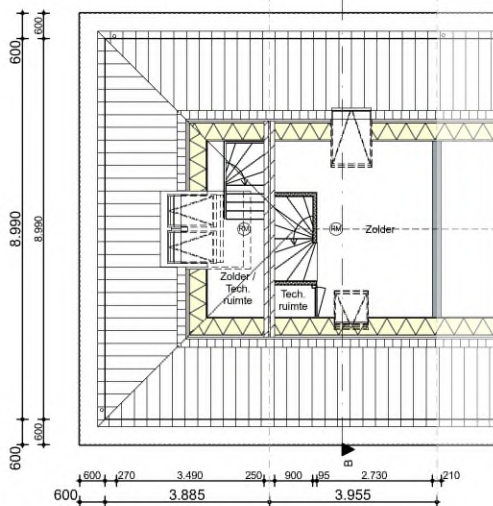

PLATTEGROND 2E VERDIEPING

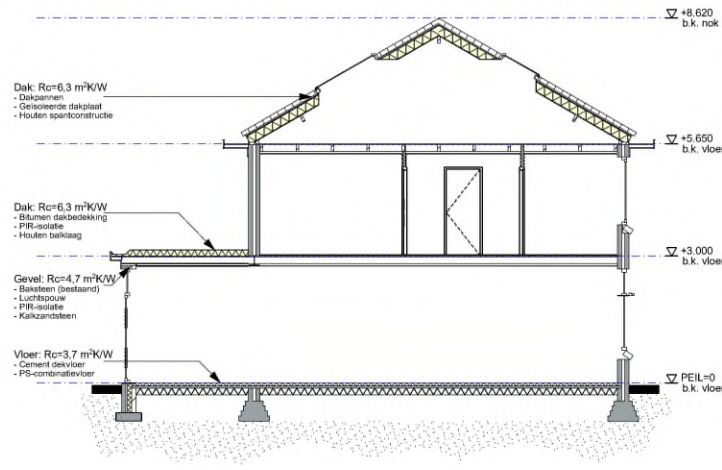

DOORSNED E B-B

ONDERDEEL	MATERIAAL	KLEUR
gevel	baksteen	geel/bruin (als bestaand)
gevel plint en rollaag	baksteen	rood (als bestaand)
kozijnen	hout	wit (als bestaand)
draaiende delen	hout	wit / groen (als bestaand)
boeidelen	hout	wit (als bestaand)
dakafwerking	bitumen dakbedekking	natuur
hemelwaterafvoeren	zink	natuur

MATERIALEN EN KLEUREN



kadastraal bekend:

- gemeente : Scherpenzeel
- sectie : D
- perceel nr. : 4075
- schaal : 1 : 1000

SITUATIE

MAATVOERING IN HET WERK TE CONTROLEREN
ONDERDELEN CONSTRUCTIE VOLGENS OPGAVE CONSTRUCTEUR
UITVOERING VOLGENS GELDENDE BOUWBESLUIT

AANVRAAG OMGEVINGSVERGUNNING

PLATTEGRONDEN EN GEVELS
NIEUWE SITUATIE
SPLITSING WONING AAN DE
DORPSSTRAAT TE SCHERPENZEEL

In opdracht van : 5.1.2.e

getekend MB
schaal 1:100
datum 27-05-2026
gew. 1