


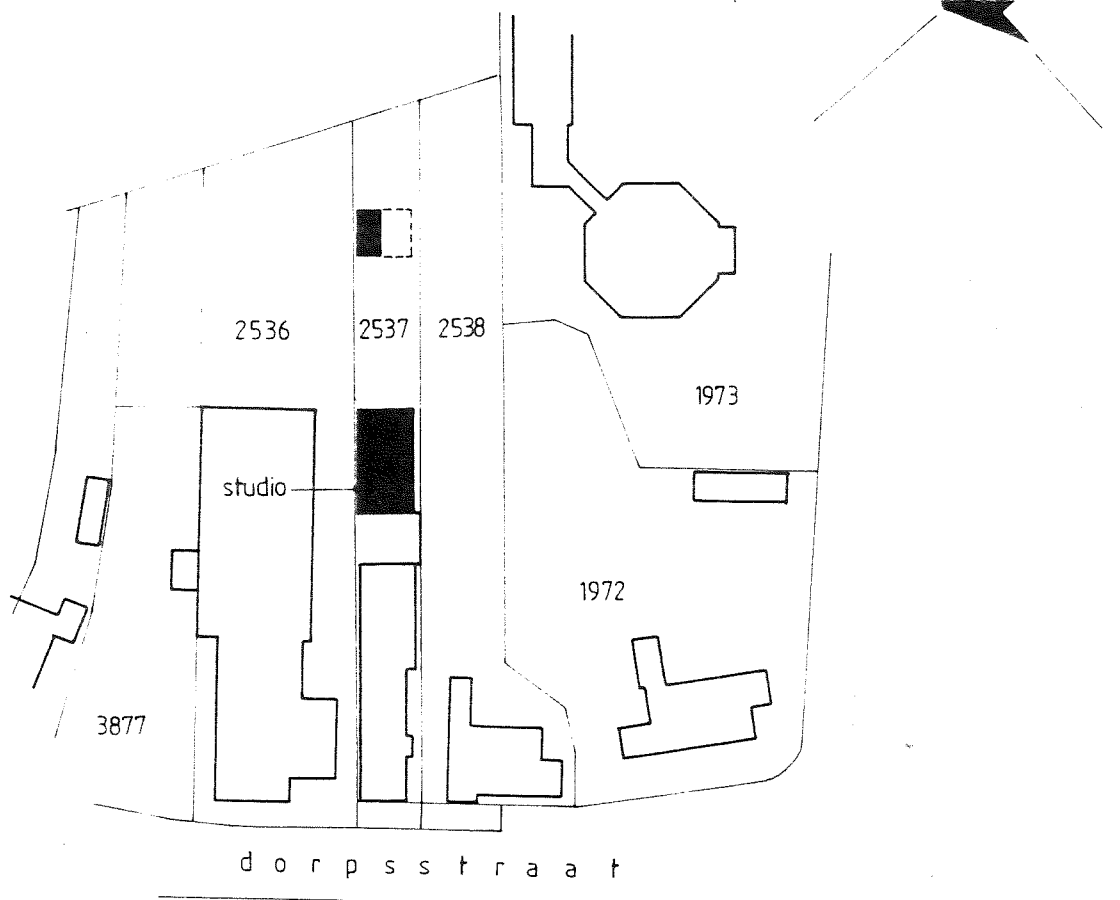

Situatie

Kad. bekend: gem. Scherpenzeel

Sektie D nr. 2537

Schaal: 1 1000

handtekening opdrachtgever :

01-03-1995

onderwerp ▪ **BESTEKTEKENING STUDIO**
 werk ▪ **Het bouwen van een studio
 aan de
 Dorpsstraat 274 te Scherpenzeel.**



opdrachtg. ▪ E. Jonker

wijz. ▪ 07-01-1995
 01_10_1994
 datum ▪ 26_09_1994
 schaal ▪ 1 : 100
 afm. ▪ 59,4 x 105 cm
 blad ▪ 324_1

A. Liefing **bouwkundige** **H.T.I.**

Stationsweg 379 3925 CC Scherpenzeel

Tel. 03497 . 8085 Fax. 03497 . 2153

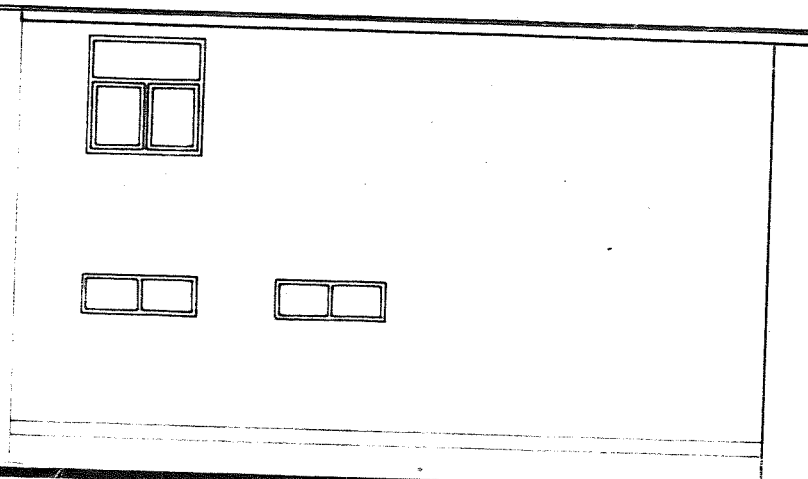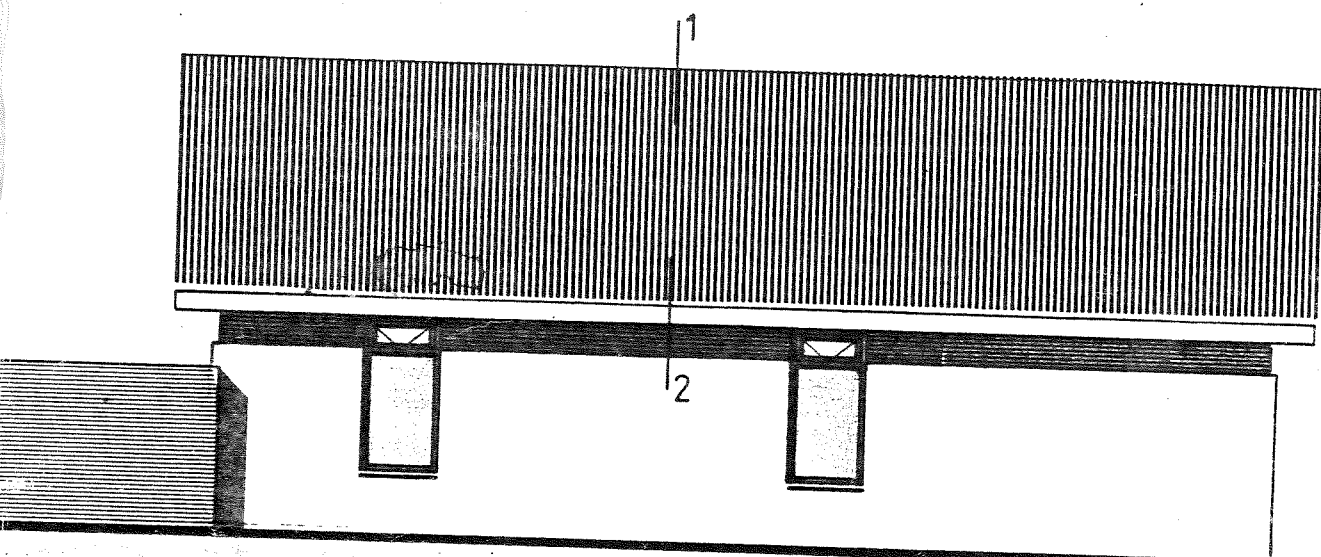

UITBREIDING

BESTAAND



6.500

14.000


a

a

begane grond


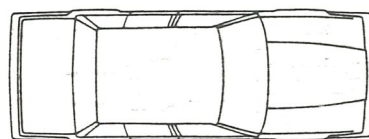
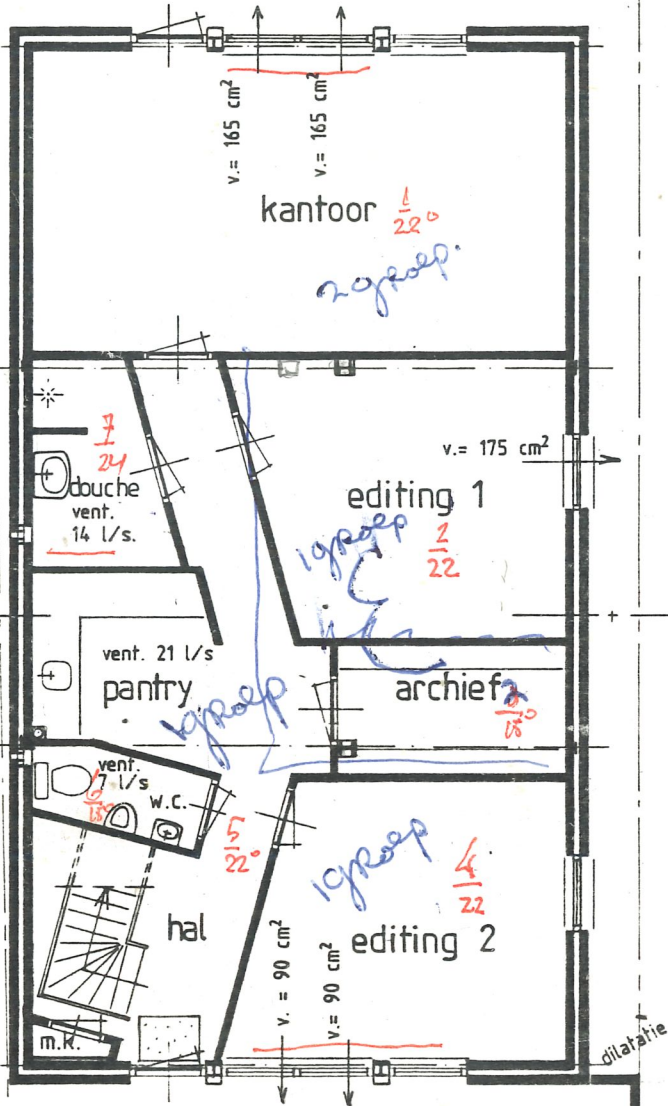



dilatatie

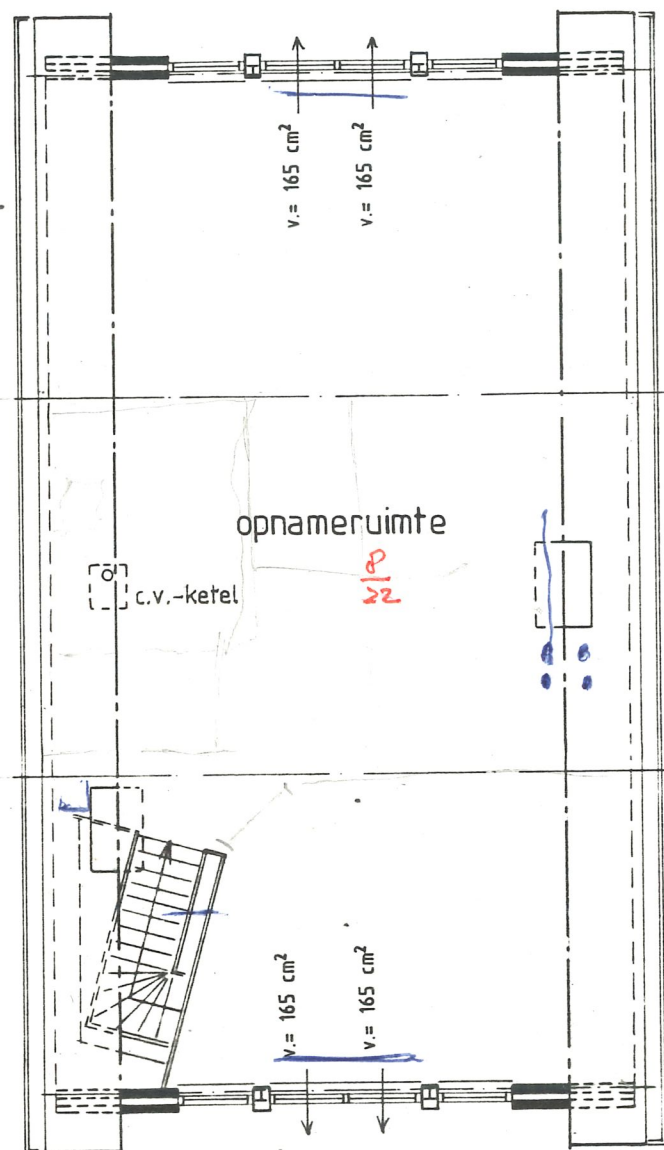

verdieping

$v. = 90 \text{ cm}^2$ = ventilatierooster in kozijn met ventilatiecapaciteit in cm^2

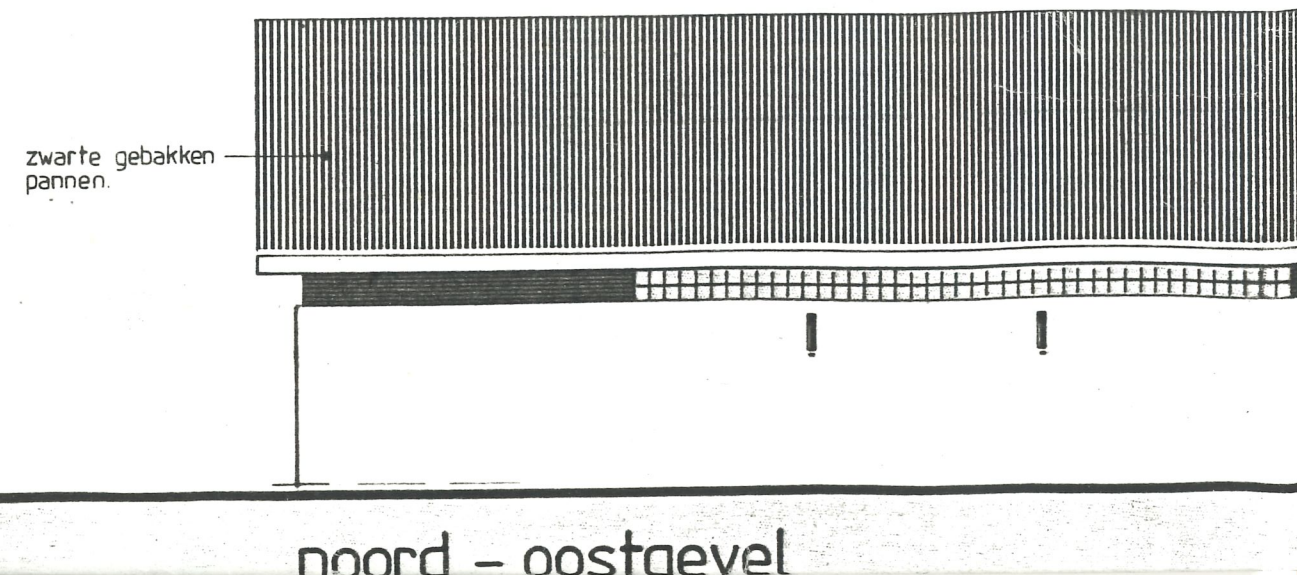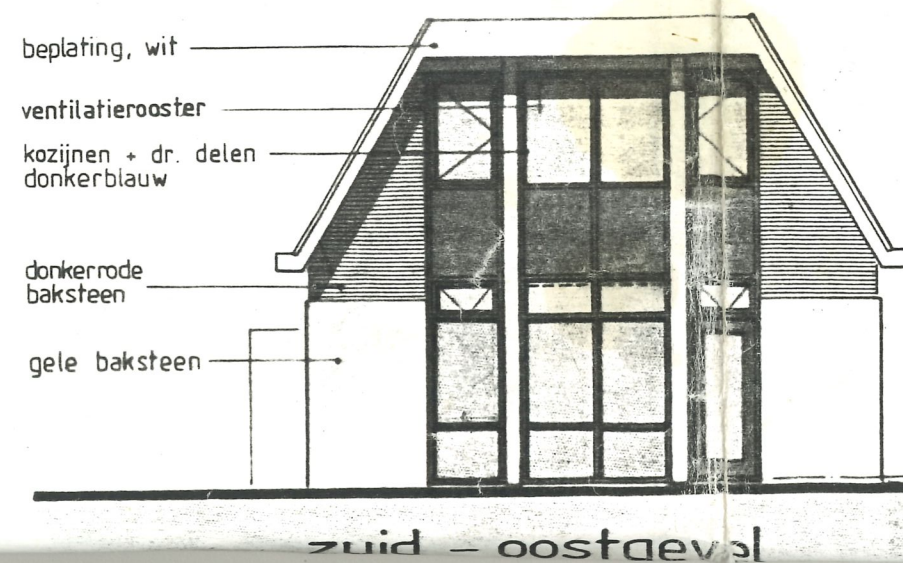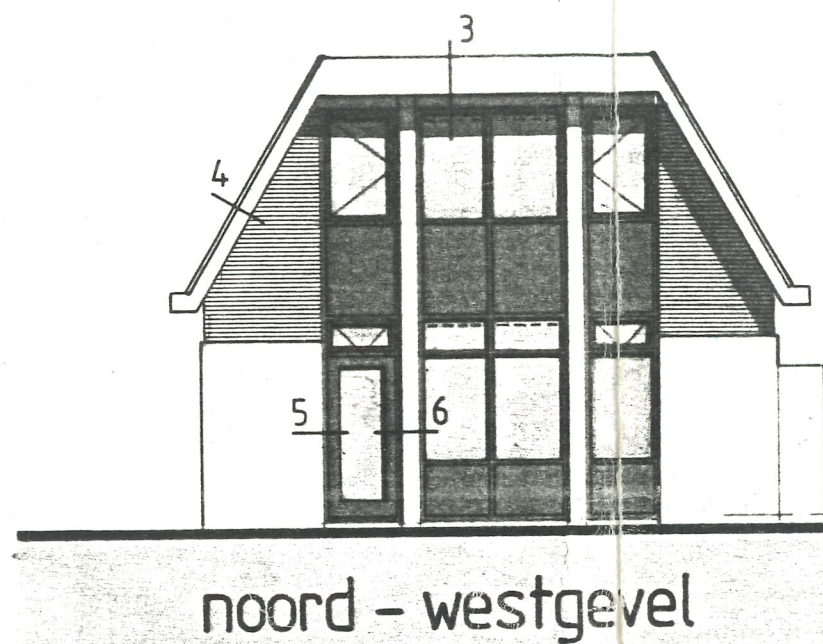


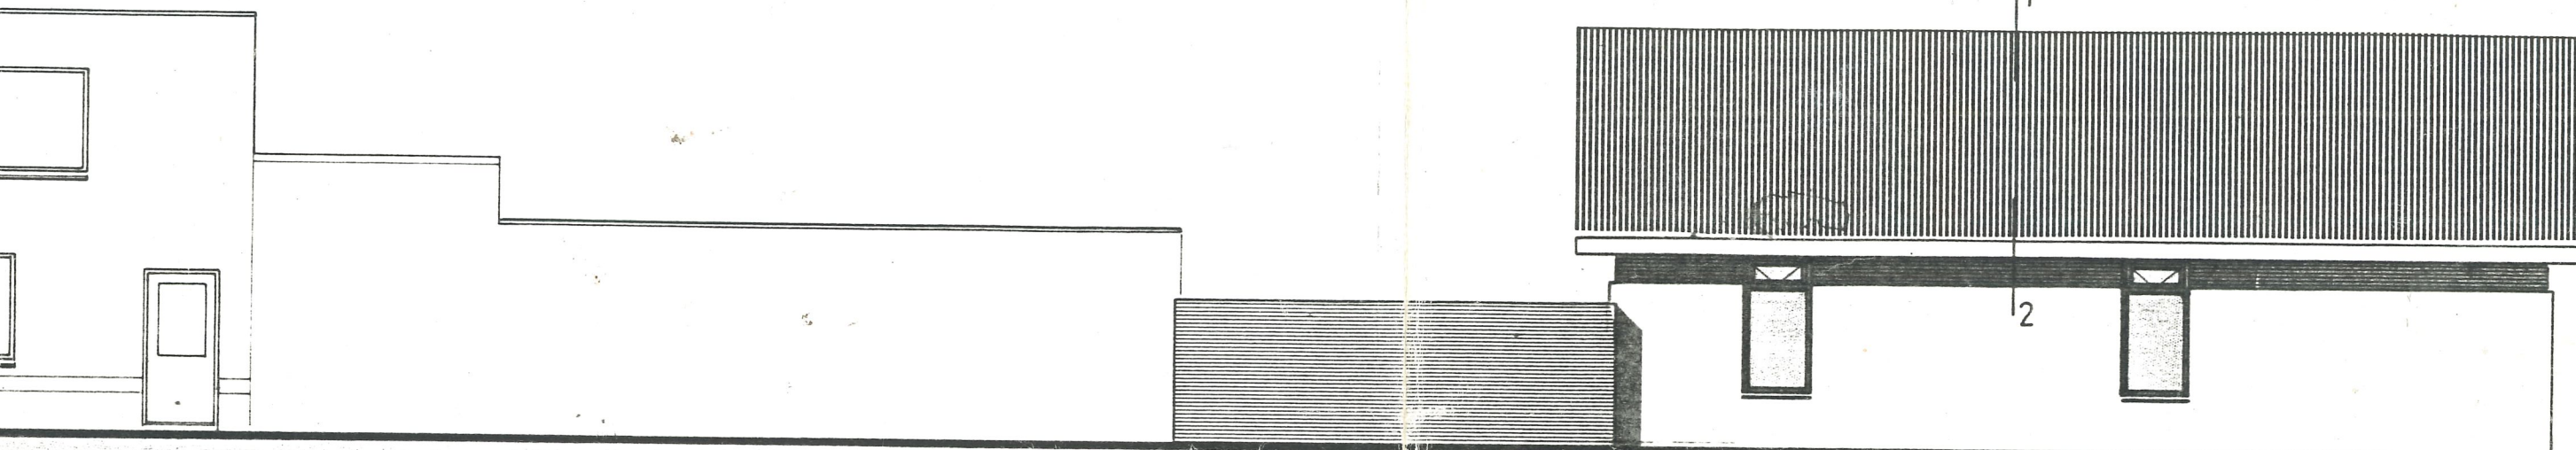

BESTAAND





UITBREIDING

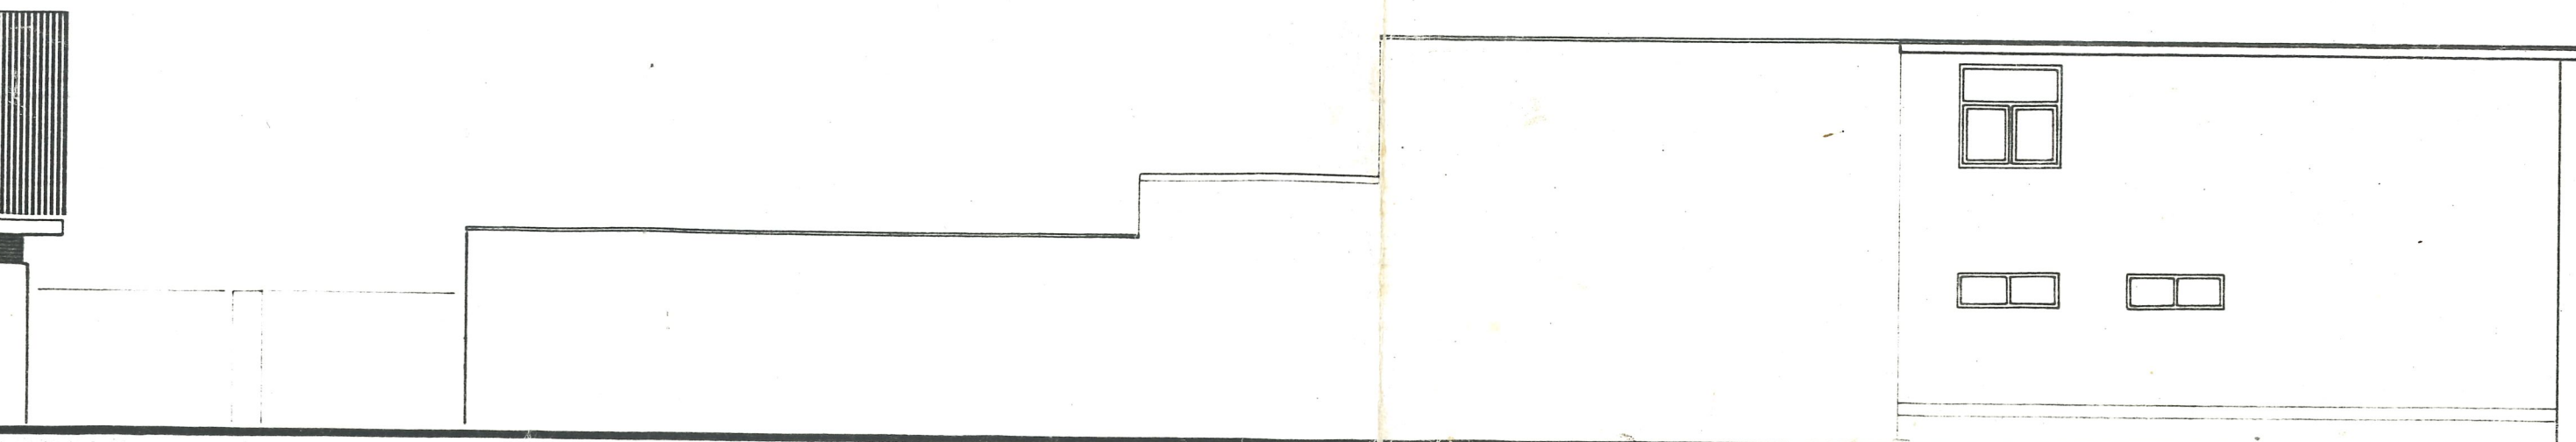

UITBREIDING


BESTAAND

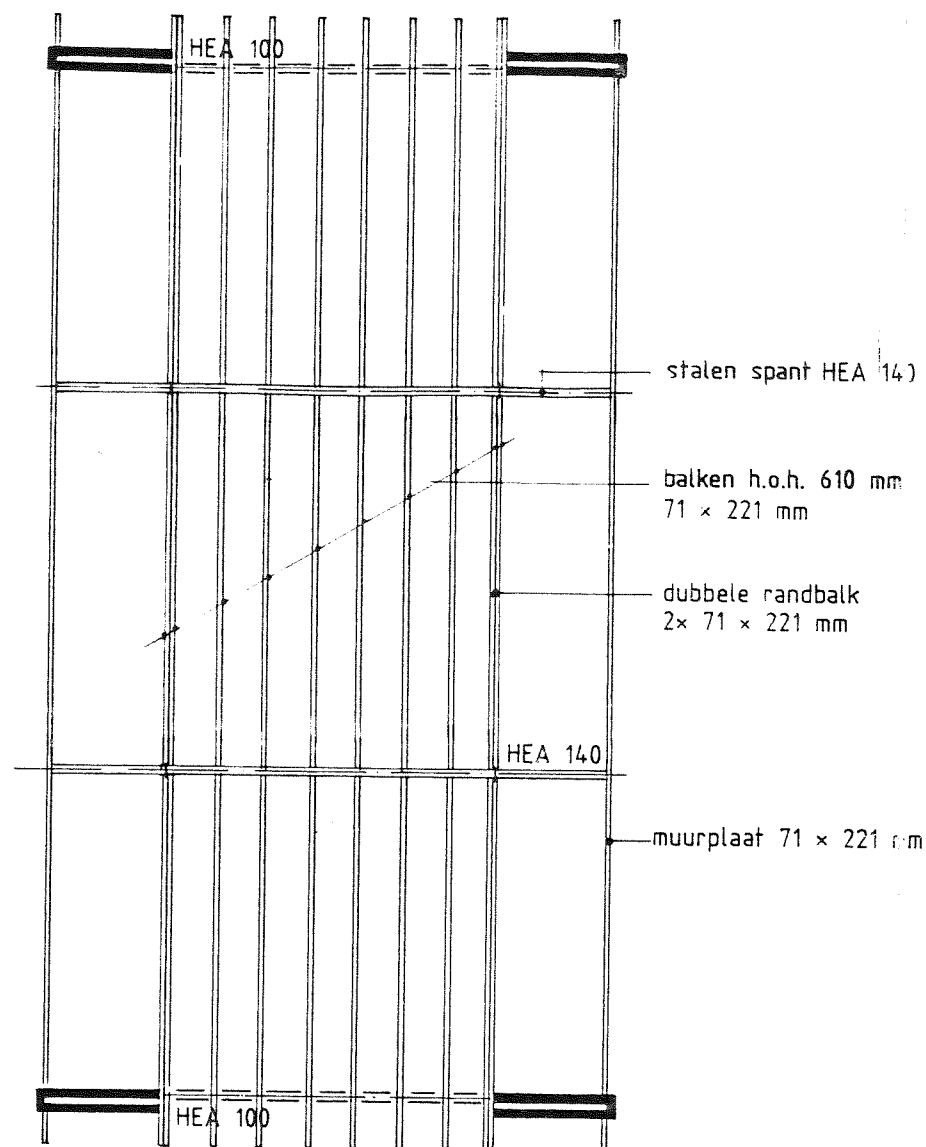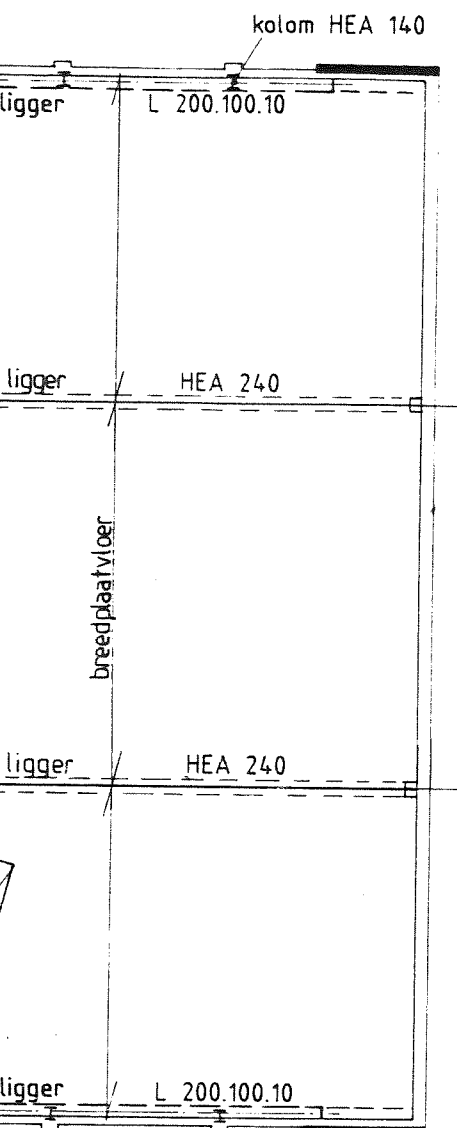

epingsvloer

kapplan

- alle balken aan de spanten te verankeren

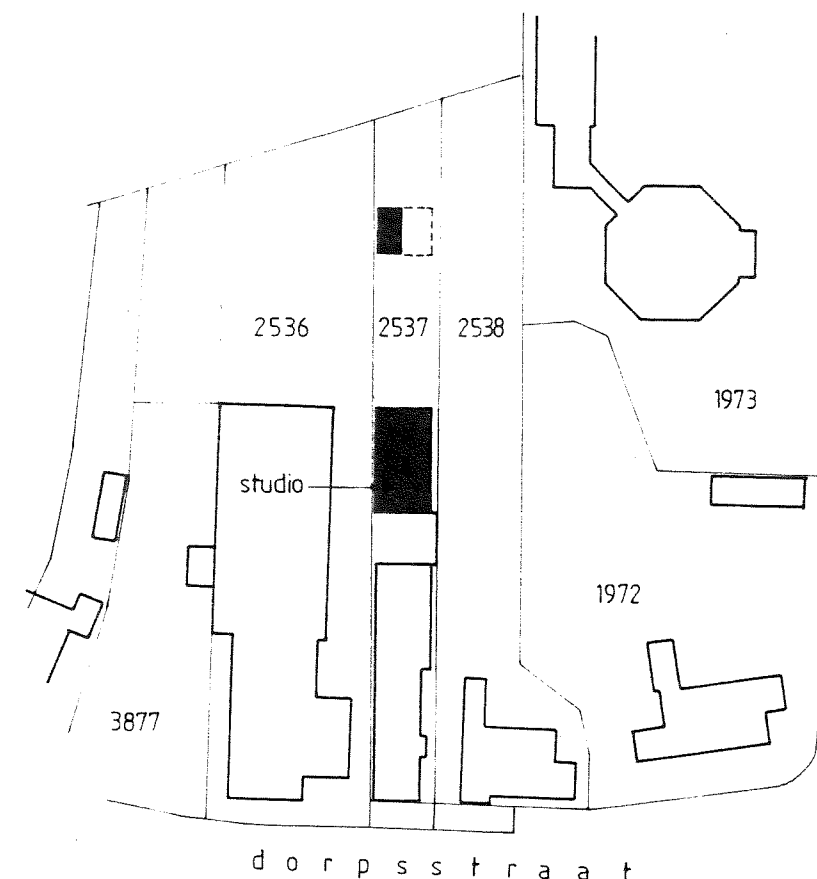

Situatie

Kad. bekend: gem. Scherpenzeel Sectie D nr. 2537 Schaal: 1 : 1000

handtekening opdrachtgever:

onderwerp • BESTEKTEKENING STUDIO
werk • Het bouwen van een studio
aan de Dorpsstraat 274 te Scherpenzeel.
opdrachtg. • E. Jonker

01-03-1995

07-01-1995

wijz. • 01_10_1994

datum • 26_09_1994

schaal • 1 : 100

afm. • 59,4 x 105 cm

blad • 324_1

A. Liefing bouwkundige H.T.I.
Stationsweg 379 3925 CC Scherpenzeel
Tel. 03497 . 8085 Fax. 03497 . 2153

