

Lindenlaan

2-4

Berging

Garage

4075

2509

2508

Keuken

Serre

Toilet

Berging

Badkamer

Hal

Woonkamer

Entree

Slaapkamer

MK

4721

227

225

223

Dorpsstraat

Kadastraal bekend:

- Gemeente

Scherpenzeel
- Sectie

D
- Perceel nr.

4075
- Schaal

1:100

Bestaande situatie:

227

- Perceel

359 m²
- Wonen


141 m²
- Ov. inpandige ruimte

27 m²
- Externe bergruimte

26 m²

Lindenlaan

2-4

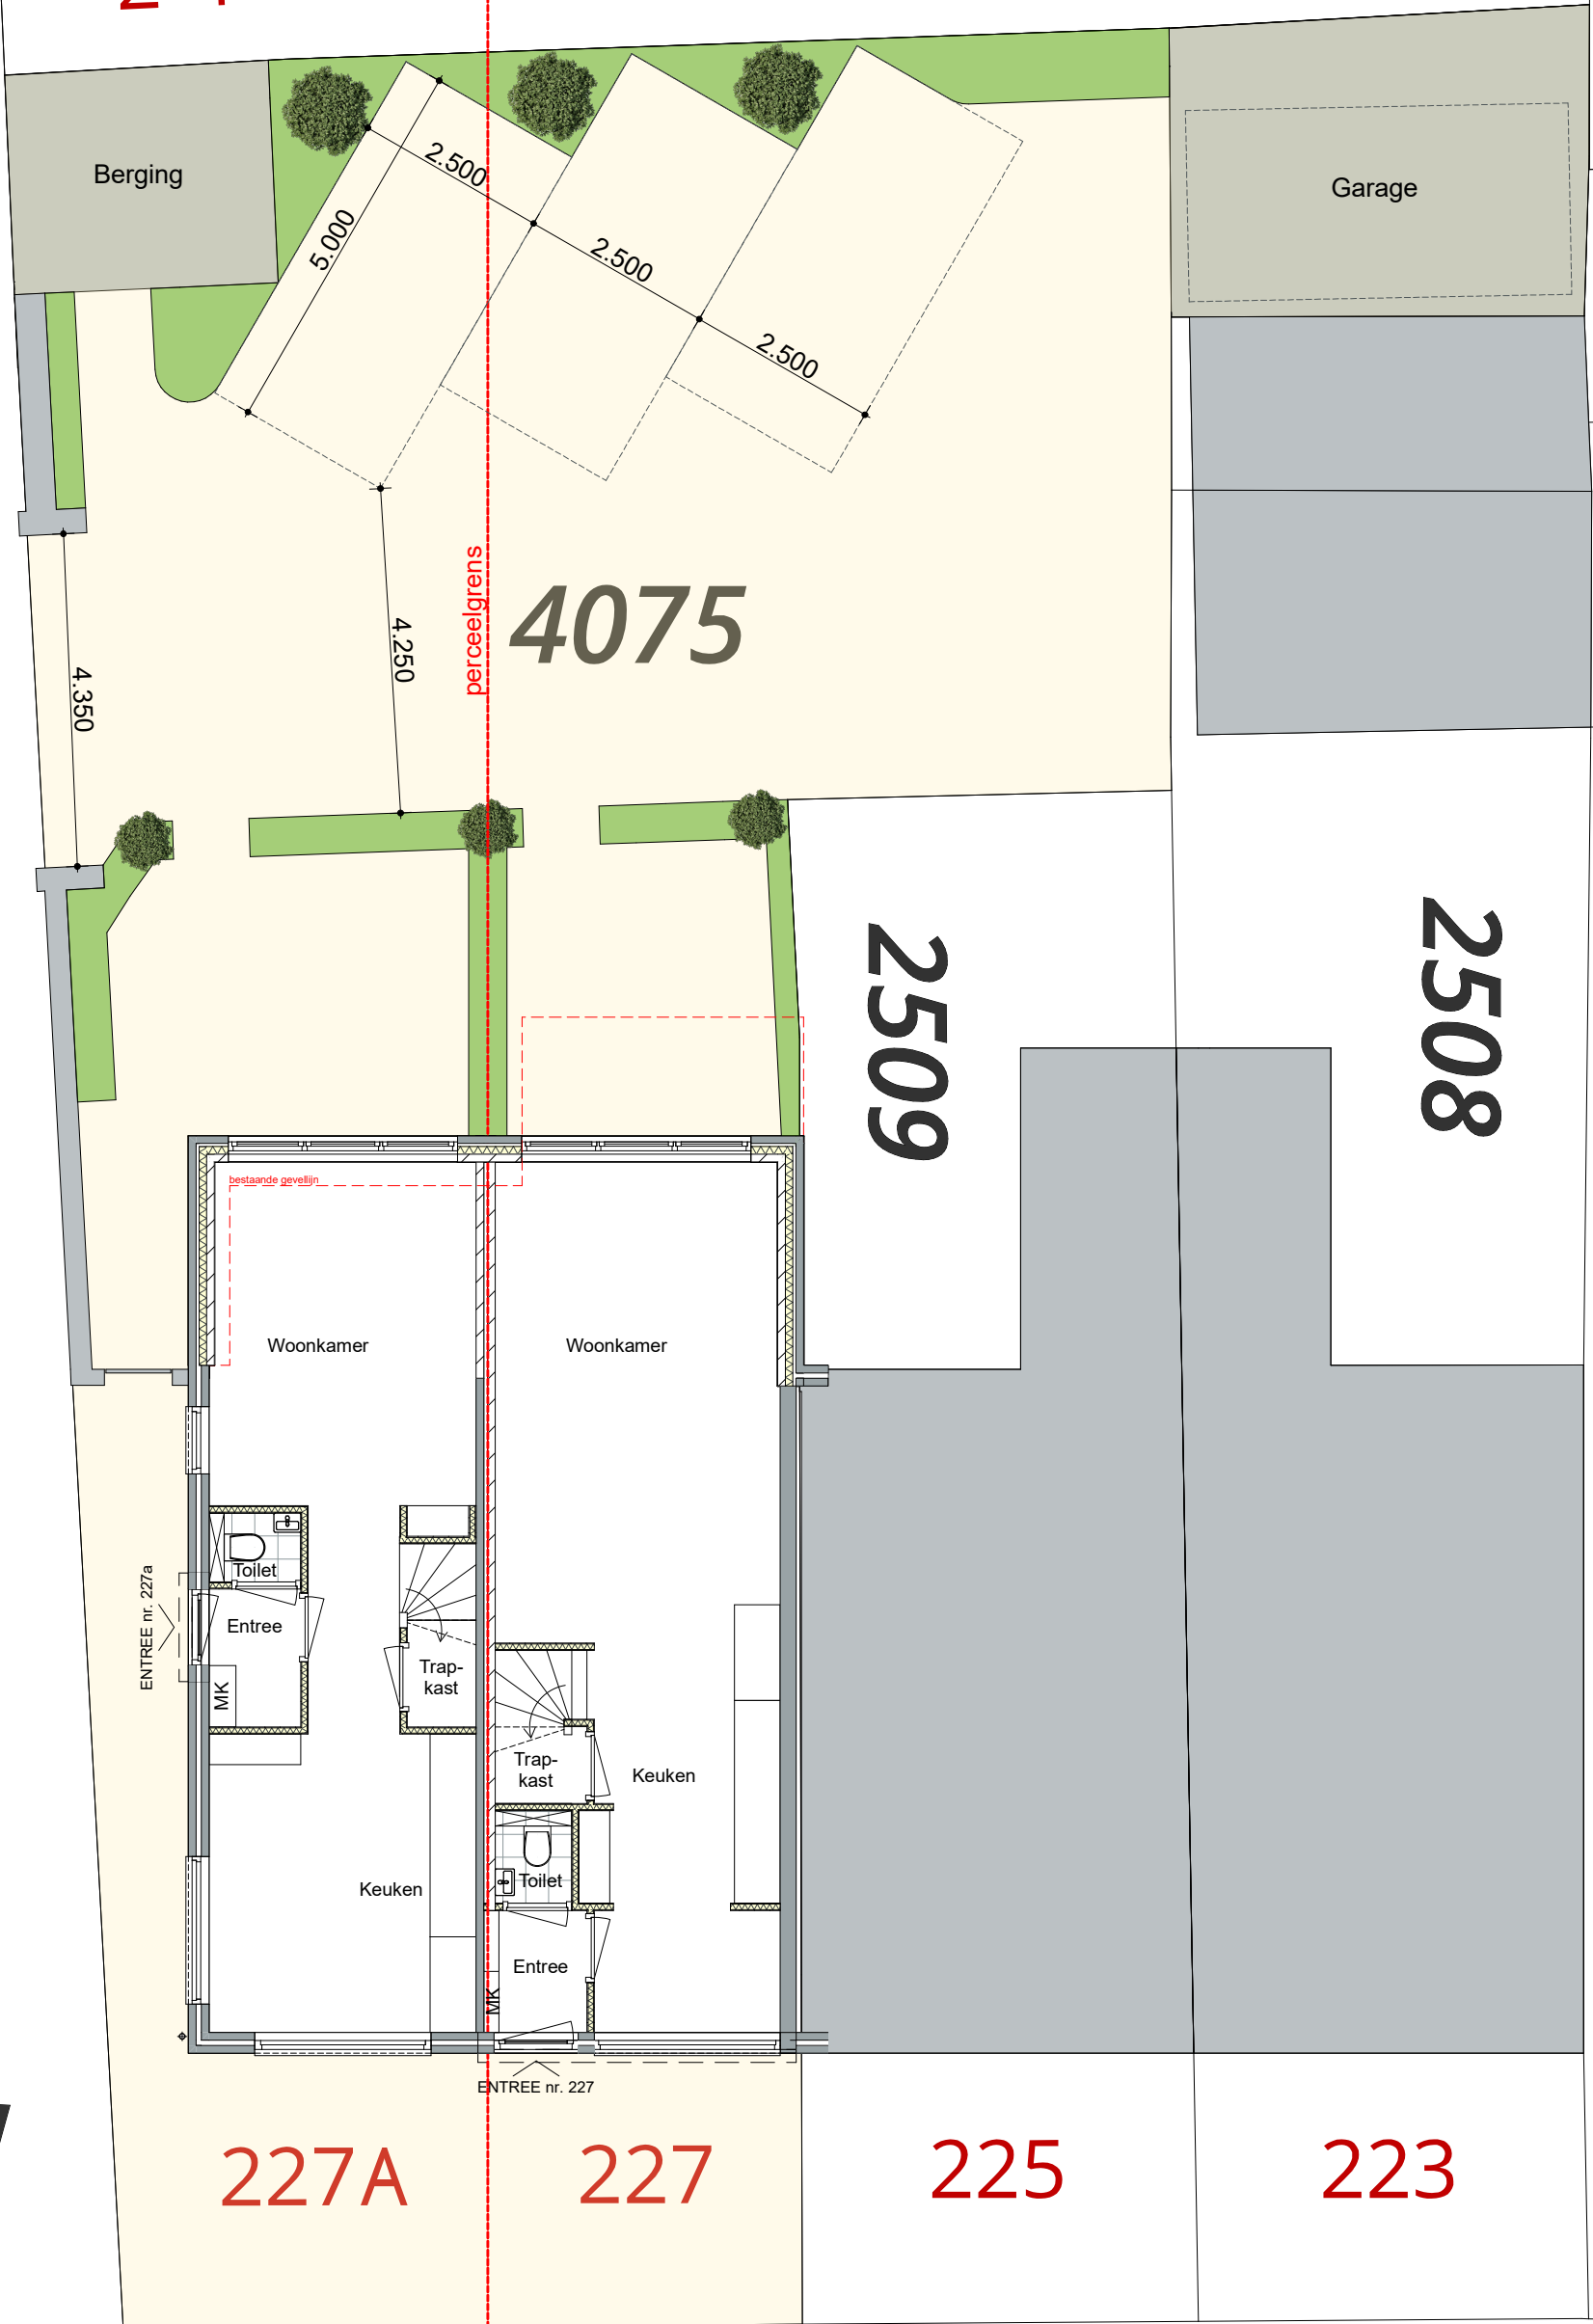

4721

Dorpsstraat

Kadastraal bekend:

- Gemeente Scherpenzeel
- Sectie D
- Perceel nr. 4075
- Schaal 1:100

Bestaande situatie:

- Perceel
- Wonen
- Ov. inpandige ruimte
- Externe bergruimte

227A

227

- 167 m²
- 73 m²
- m²
- 8 m²
- 192 m²
- 85 m²
- m²
- 18 m²