



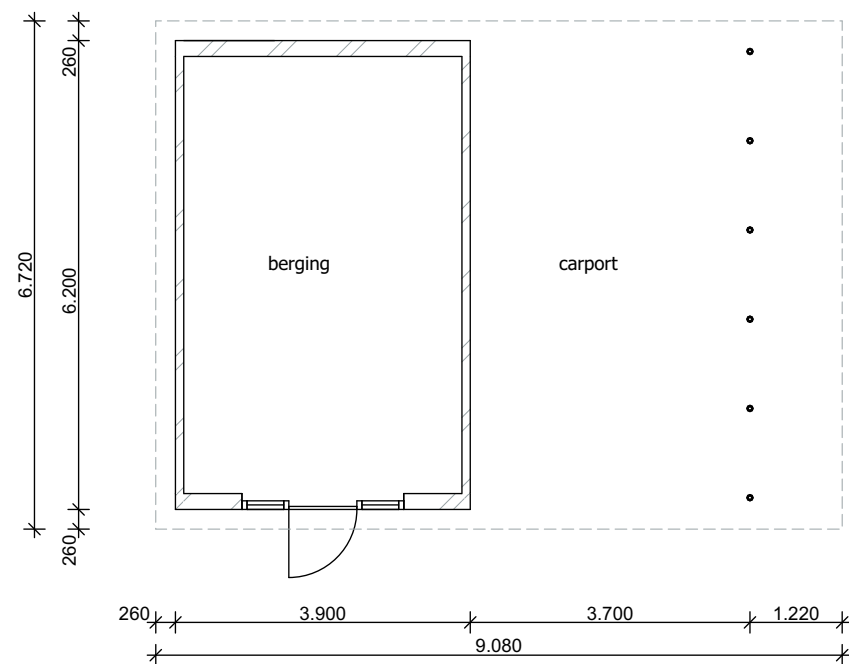


plattegrond begane grond

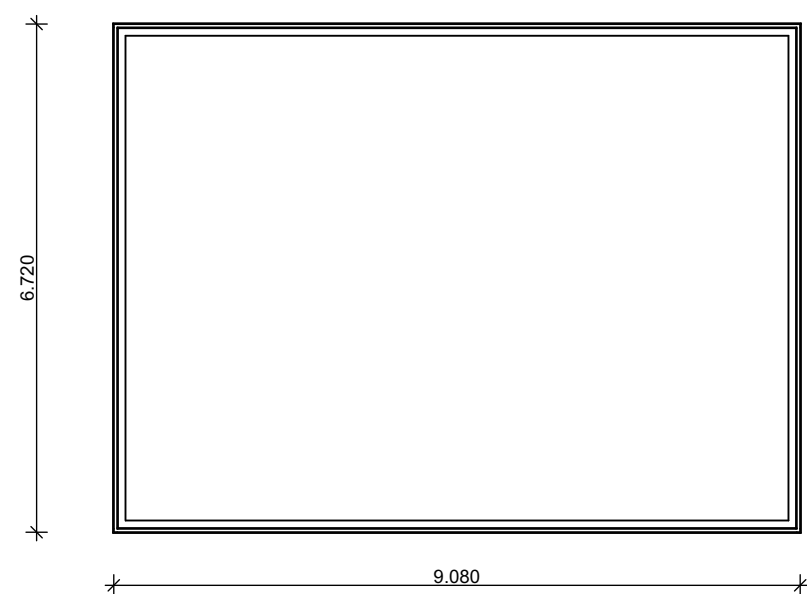

plattegrond dakaanzicht

situatie

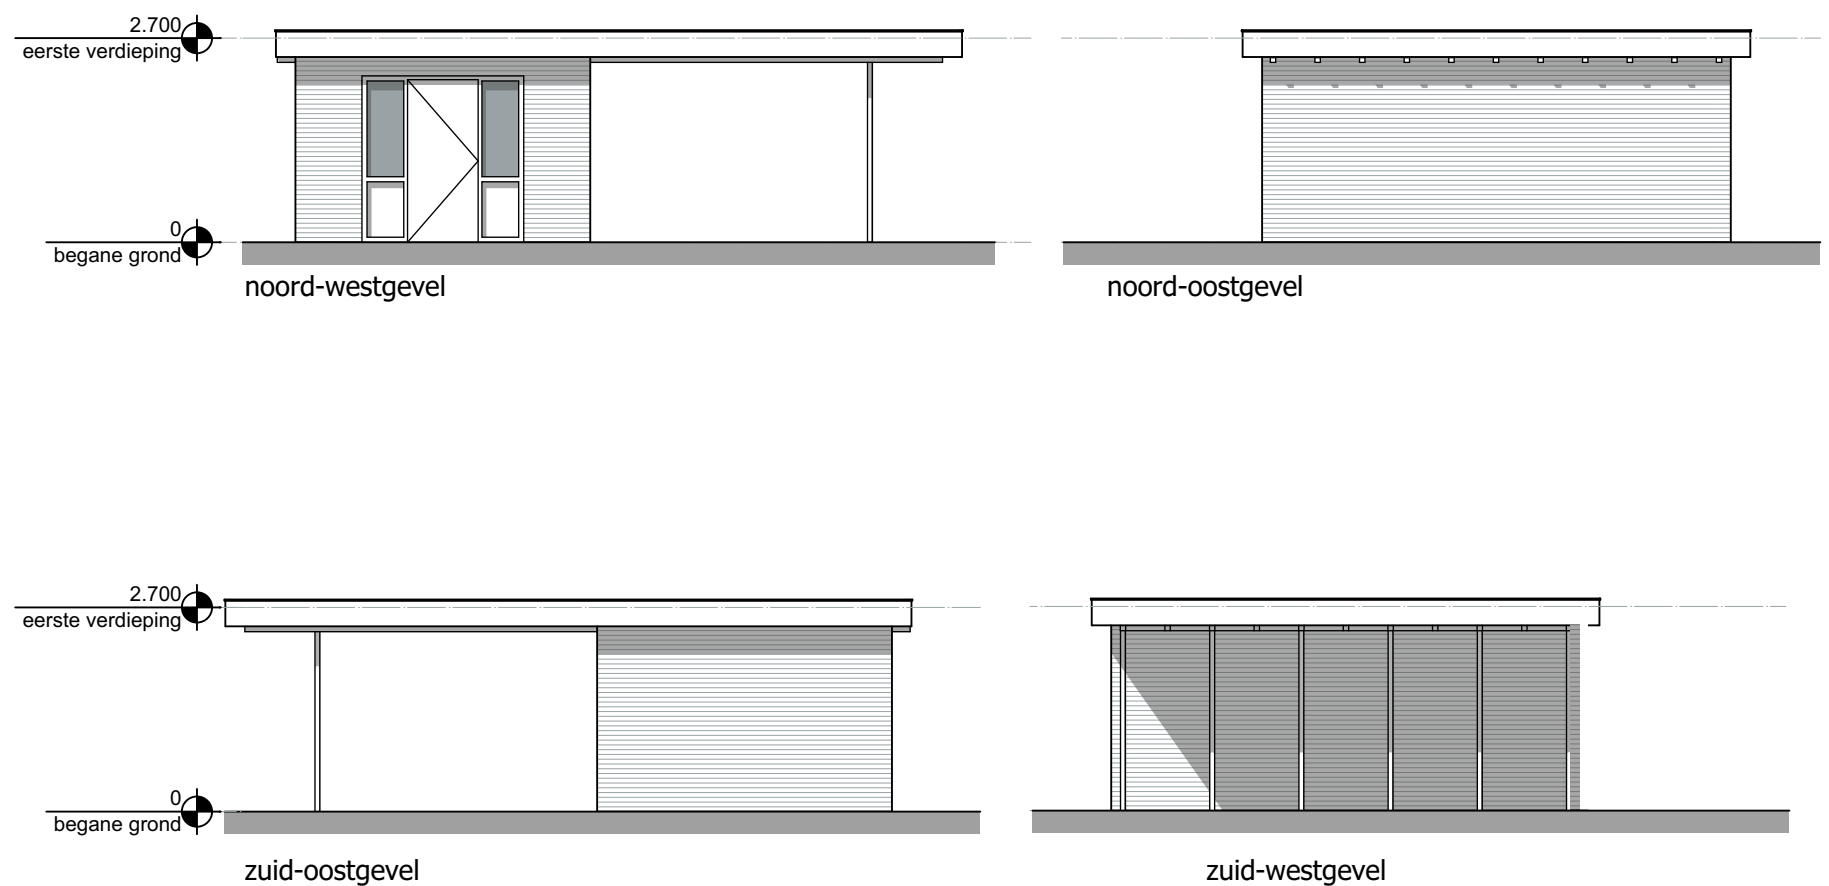


donkerrode
baksteen

gele baksteen

boeideel, wit

houtwerk, donkerblauw

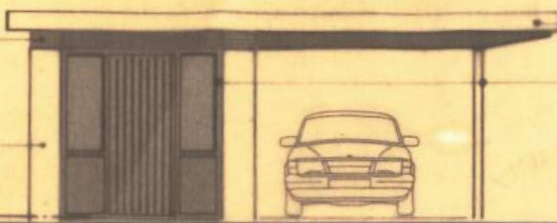


noord-westgevel



zuid-westgevel



zuid-oostgevel

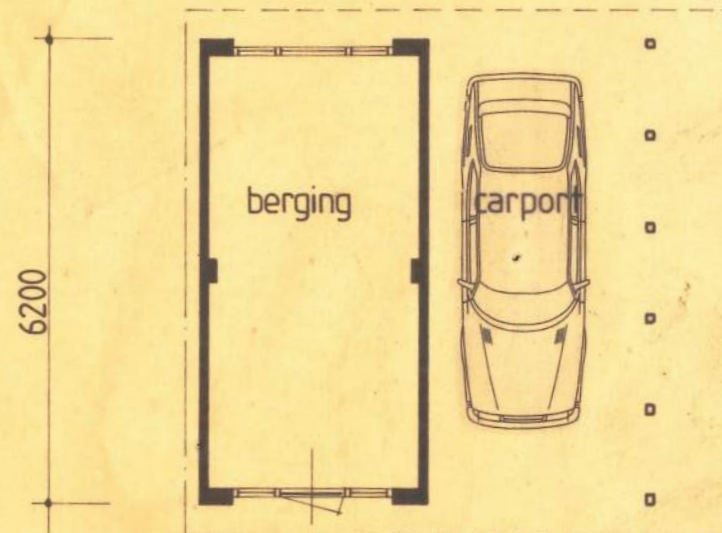

3000 3000
390 390
plattegrond



noord-oostgevel

handtekening opdrachtgever :

onderwerp ▪ SCHETSPLAN

werk ▪ Het bouwen van een studio en
een berging met carport aan de
Dorpsstraat 274 te Scherpenzeel

opdrachtg. ▪ E. Jonker

wijz. ▪

datum ▪ 01_10_1994

schaal ▪ 1 : 100

afm. ▪ 29,7 x 63 cm

blad ▪ 324_2



A. Liefing bouwkundige **H.T.I.**

Stationsweg 379 3925 CC Scherpenzeel

Tel. 03497 . 8085 Fax. 03497 . 2153