


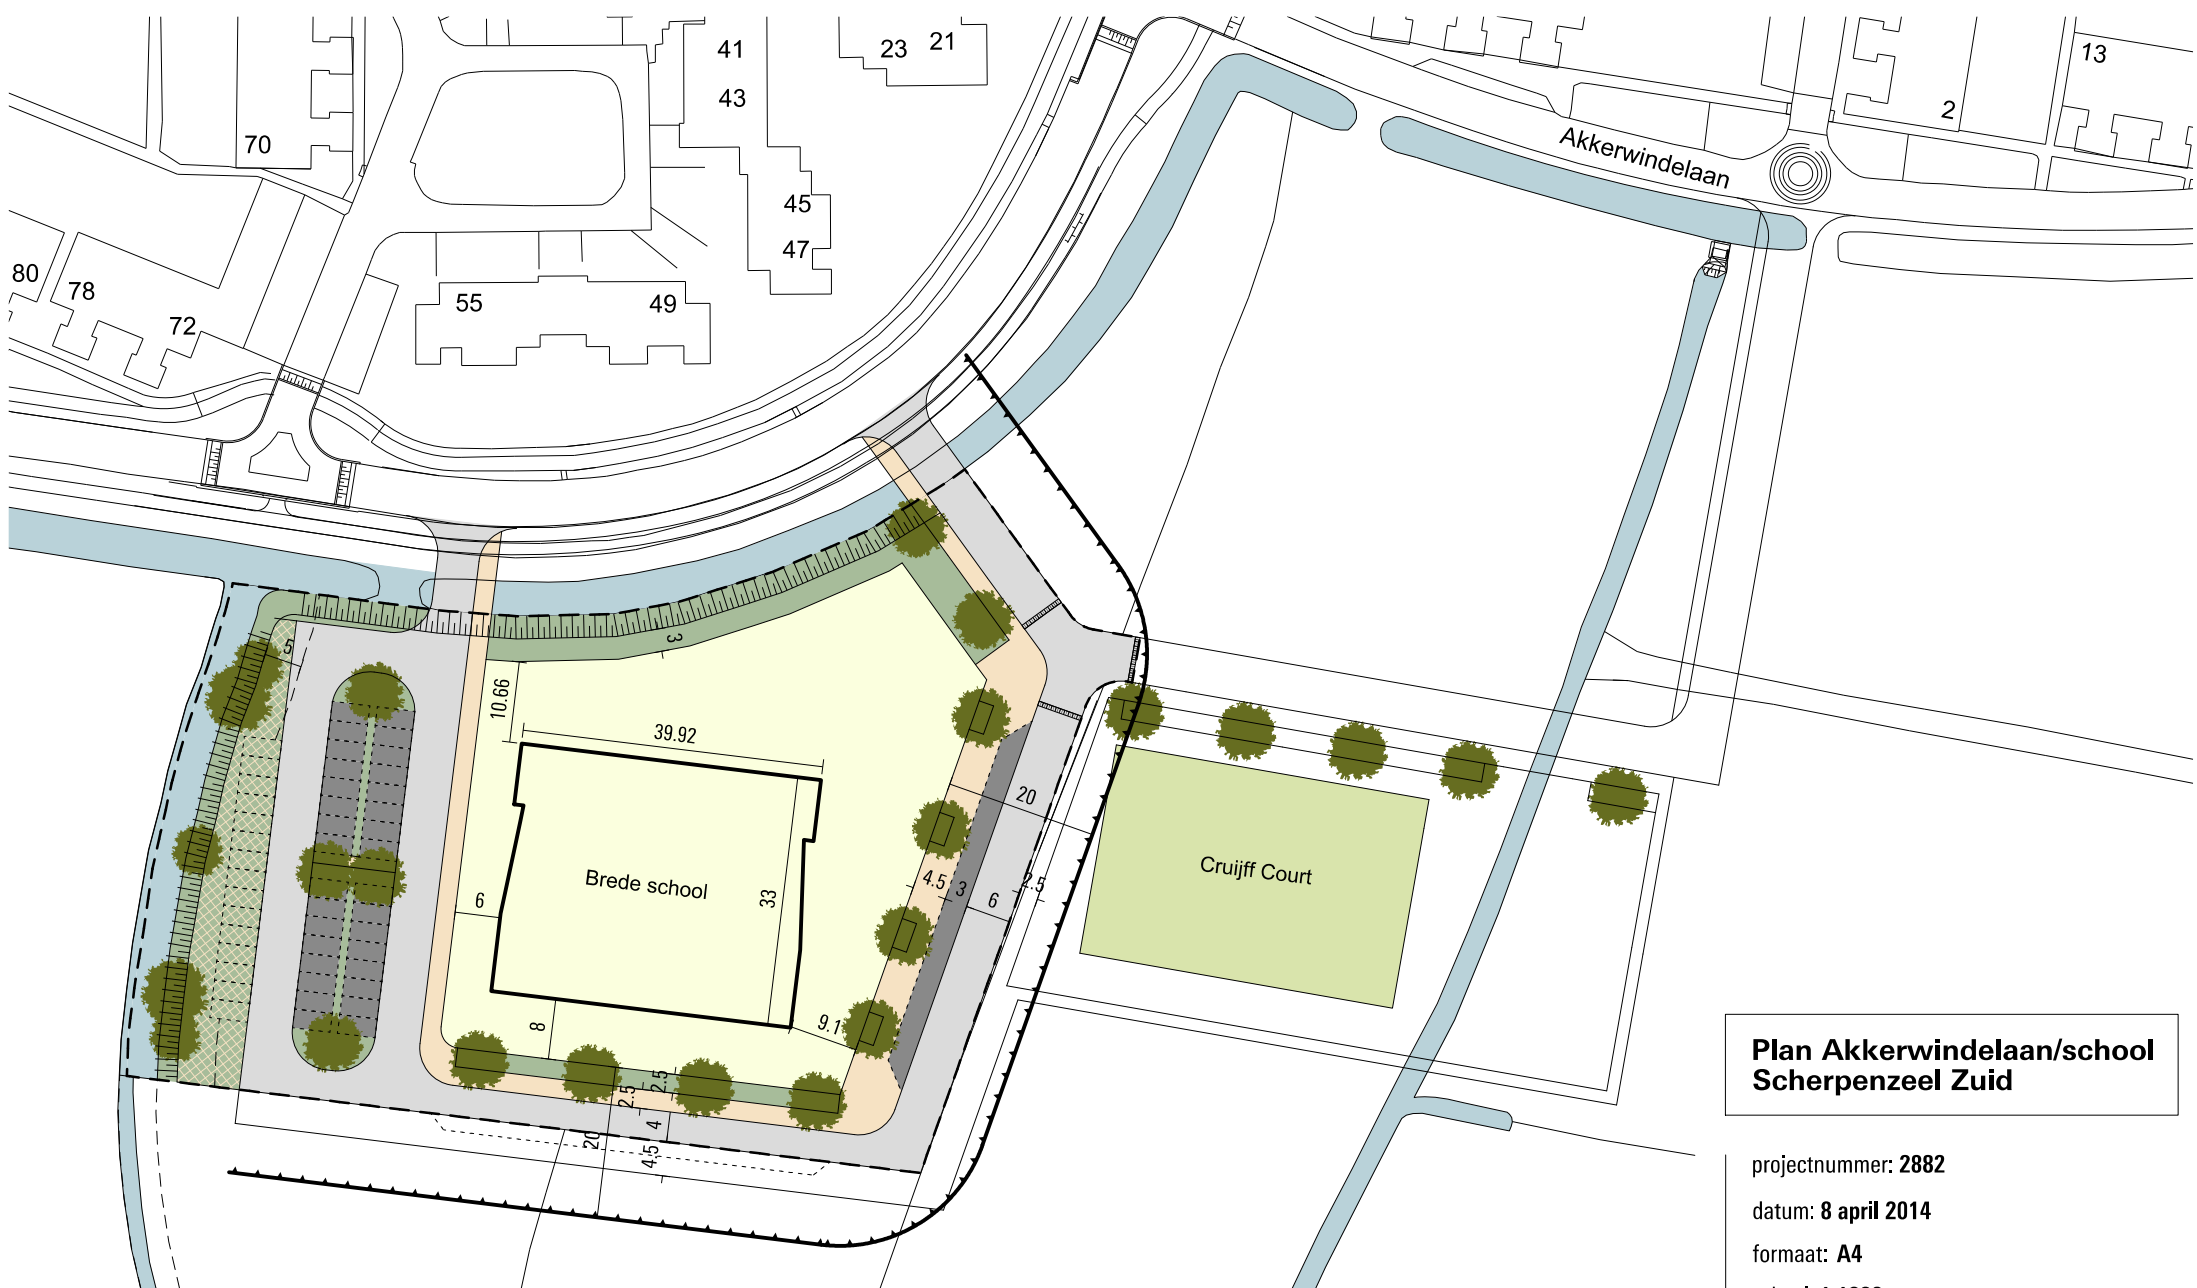

Plan Akkerwindelaan/school Scherpenzeel Zuid

projectnummer: 2882

datum: 8 april 2014

formaat: A4

schaal: 1:1000

SVP

architectuur en stedenbouw