



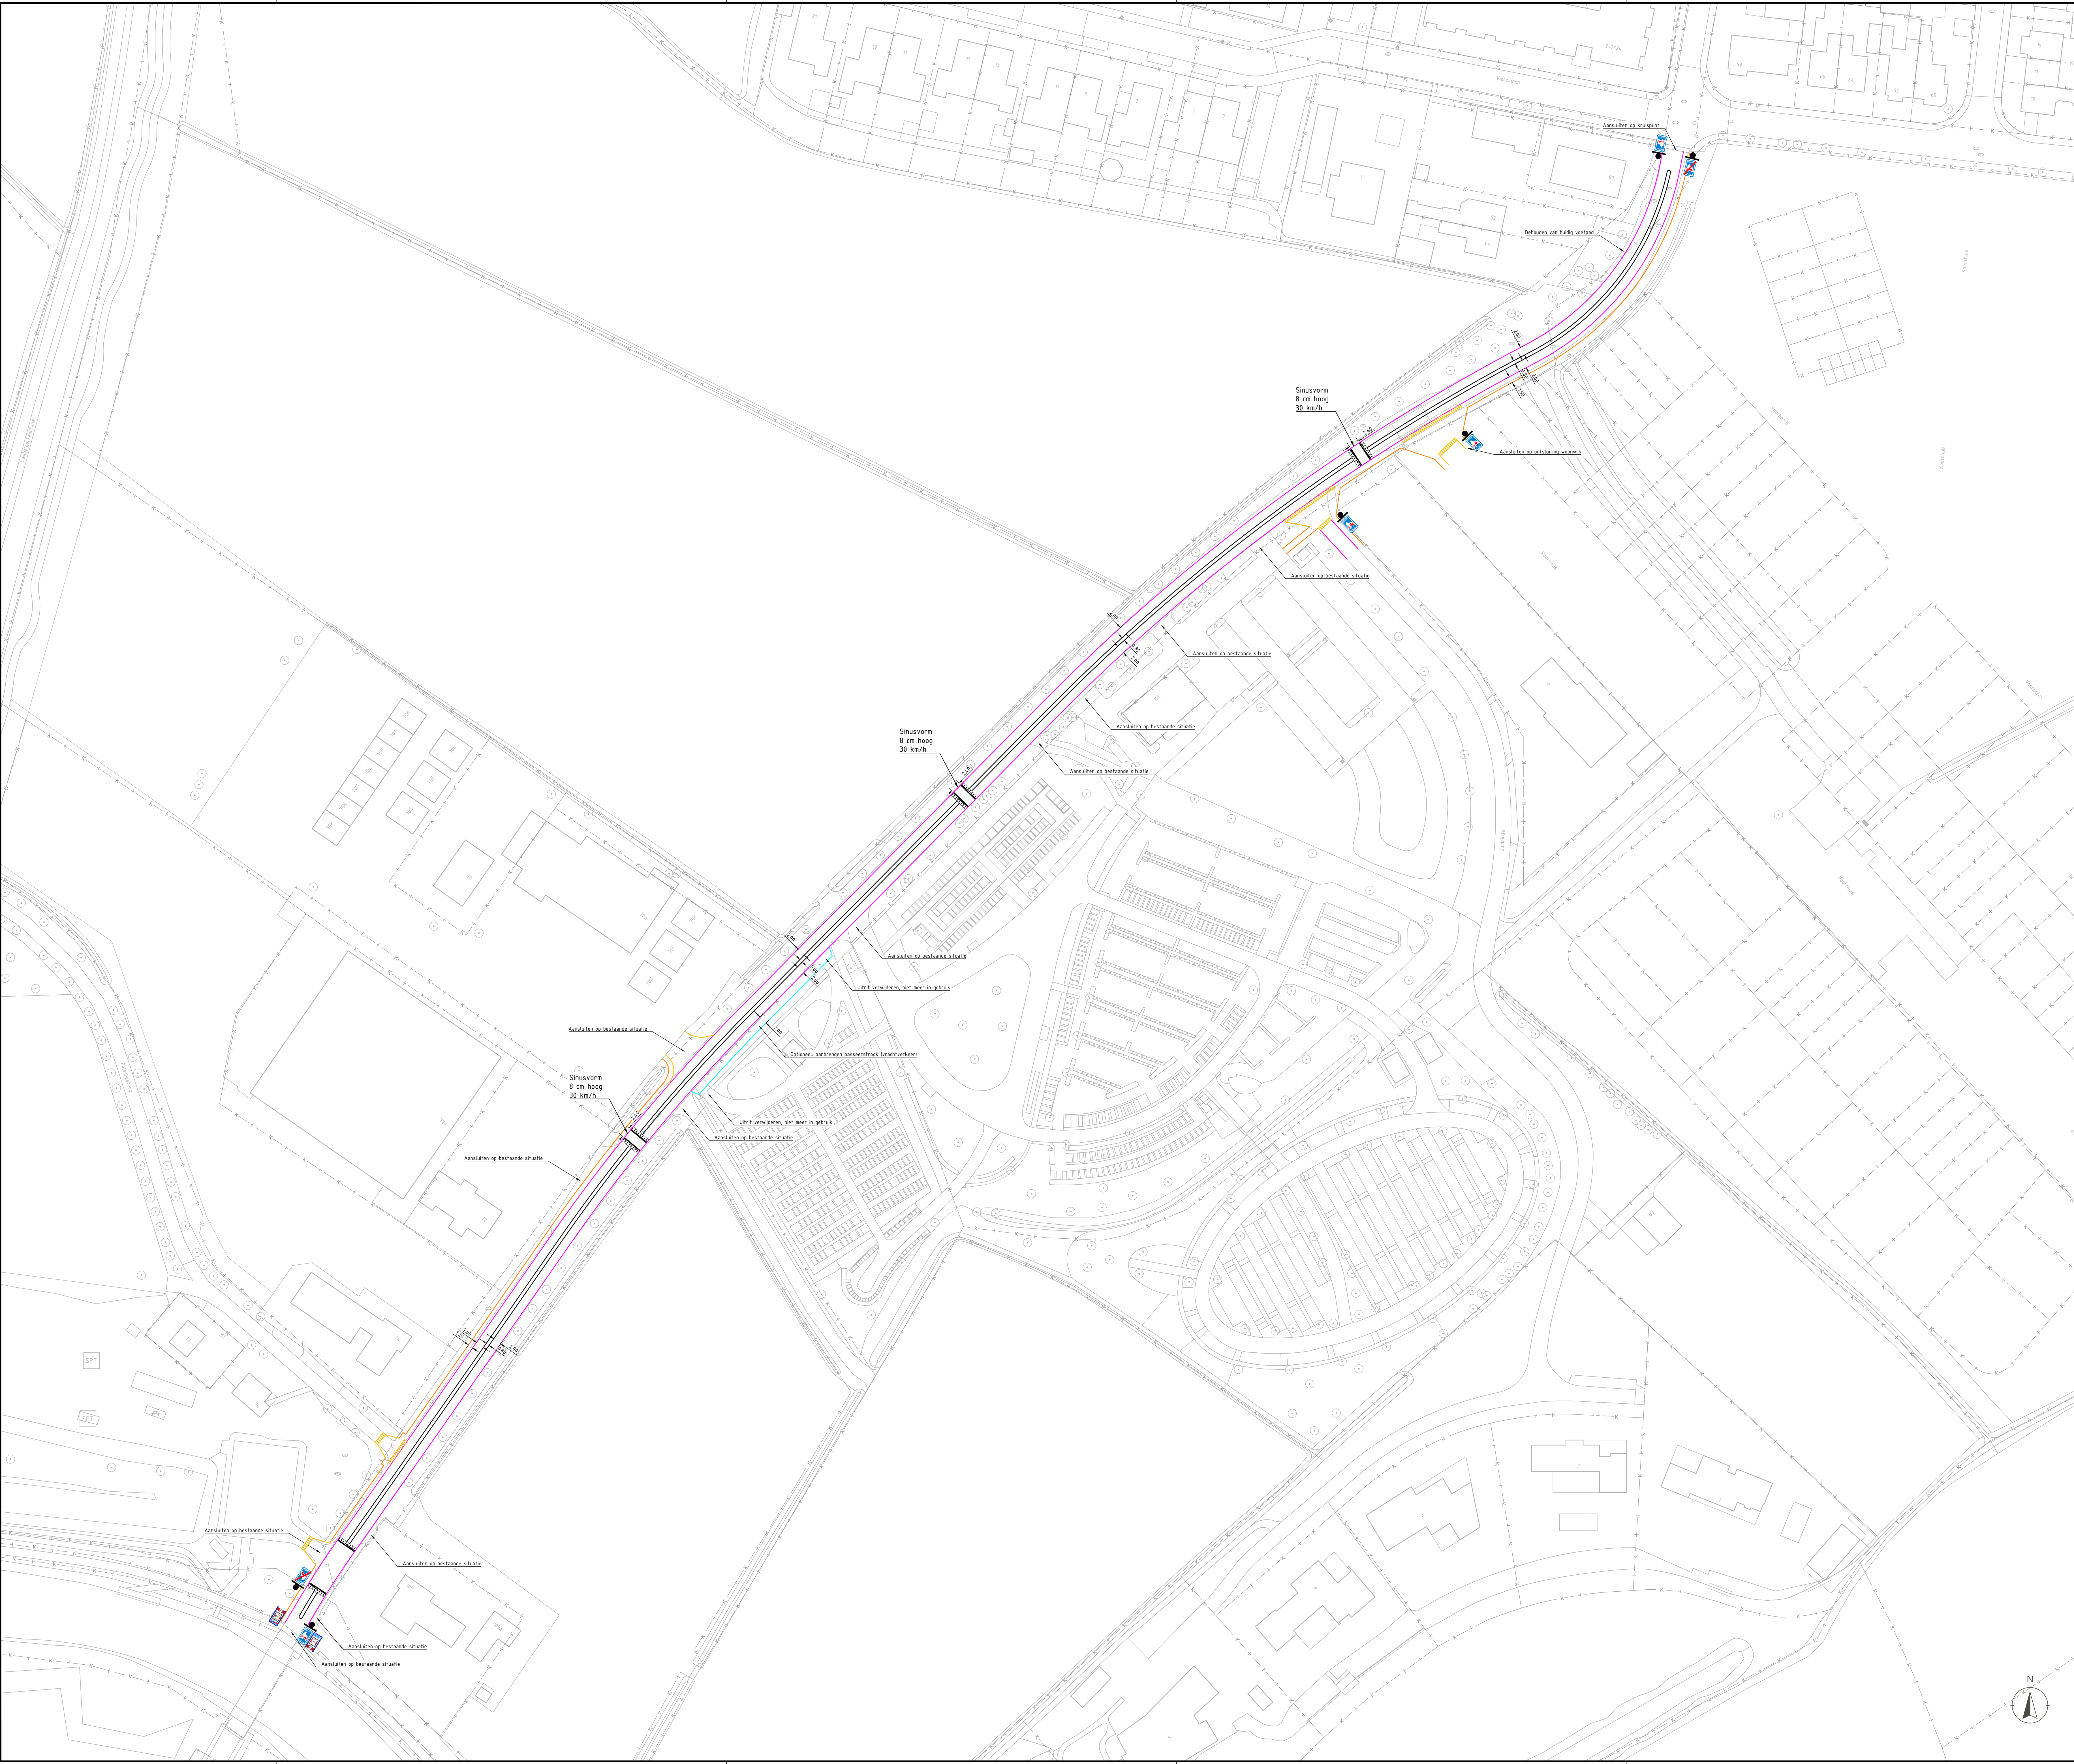

- Legenda**
- Markering
 - Ondergrond (BGT)
 - Kadastrale grens
 - Kantverharding hoofdrijbaan
 - Kantverharding voetpad
 - Materialgrens
 - Kantverharding voetpad
 - Kantverharding voetpad
- Te plaatsen verkeersbord
- Te plaatsen verkeersbord
- Te plaatsen verkeersbord
- Te plaatsen verkeersbord

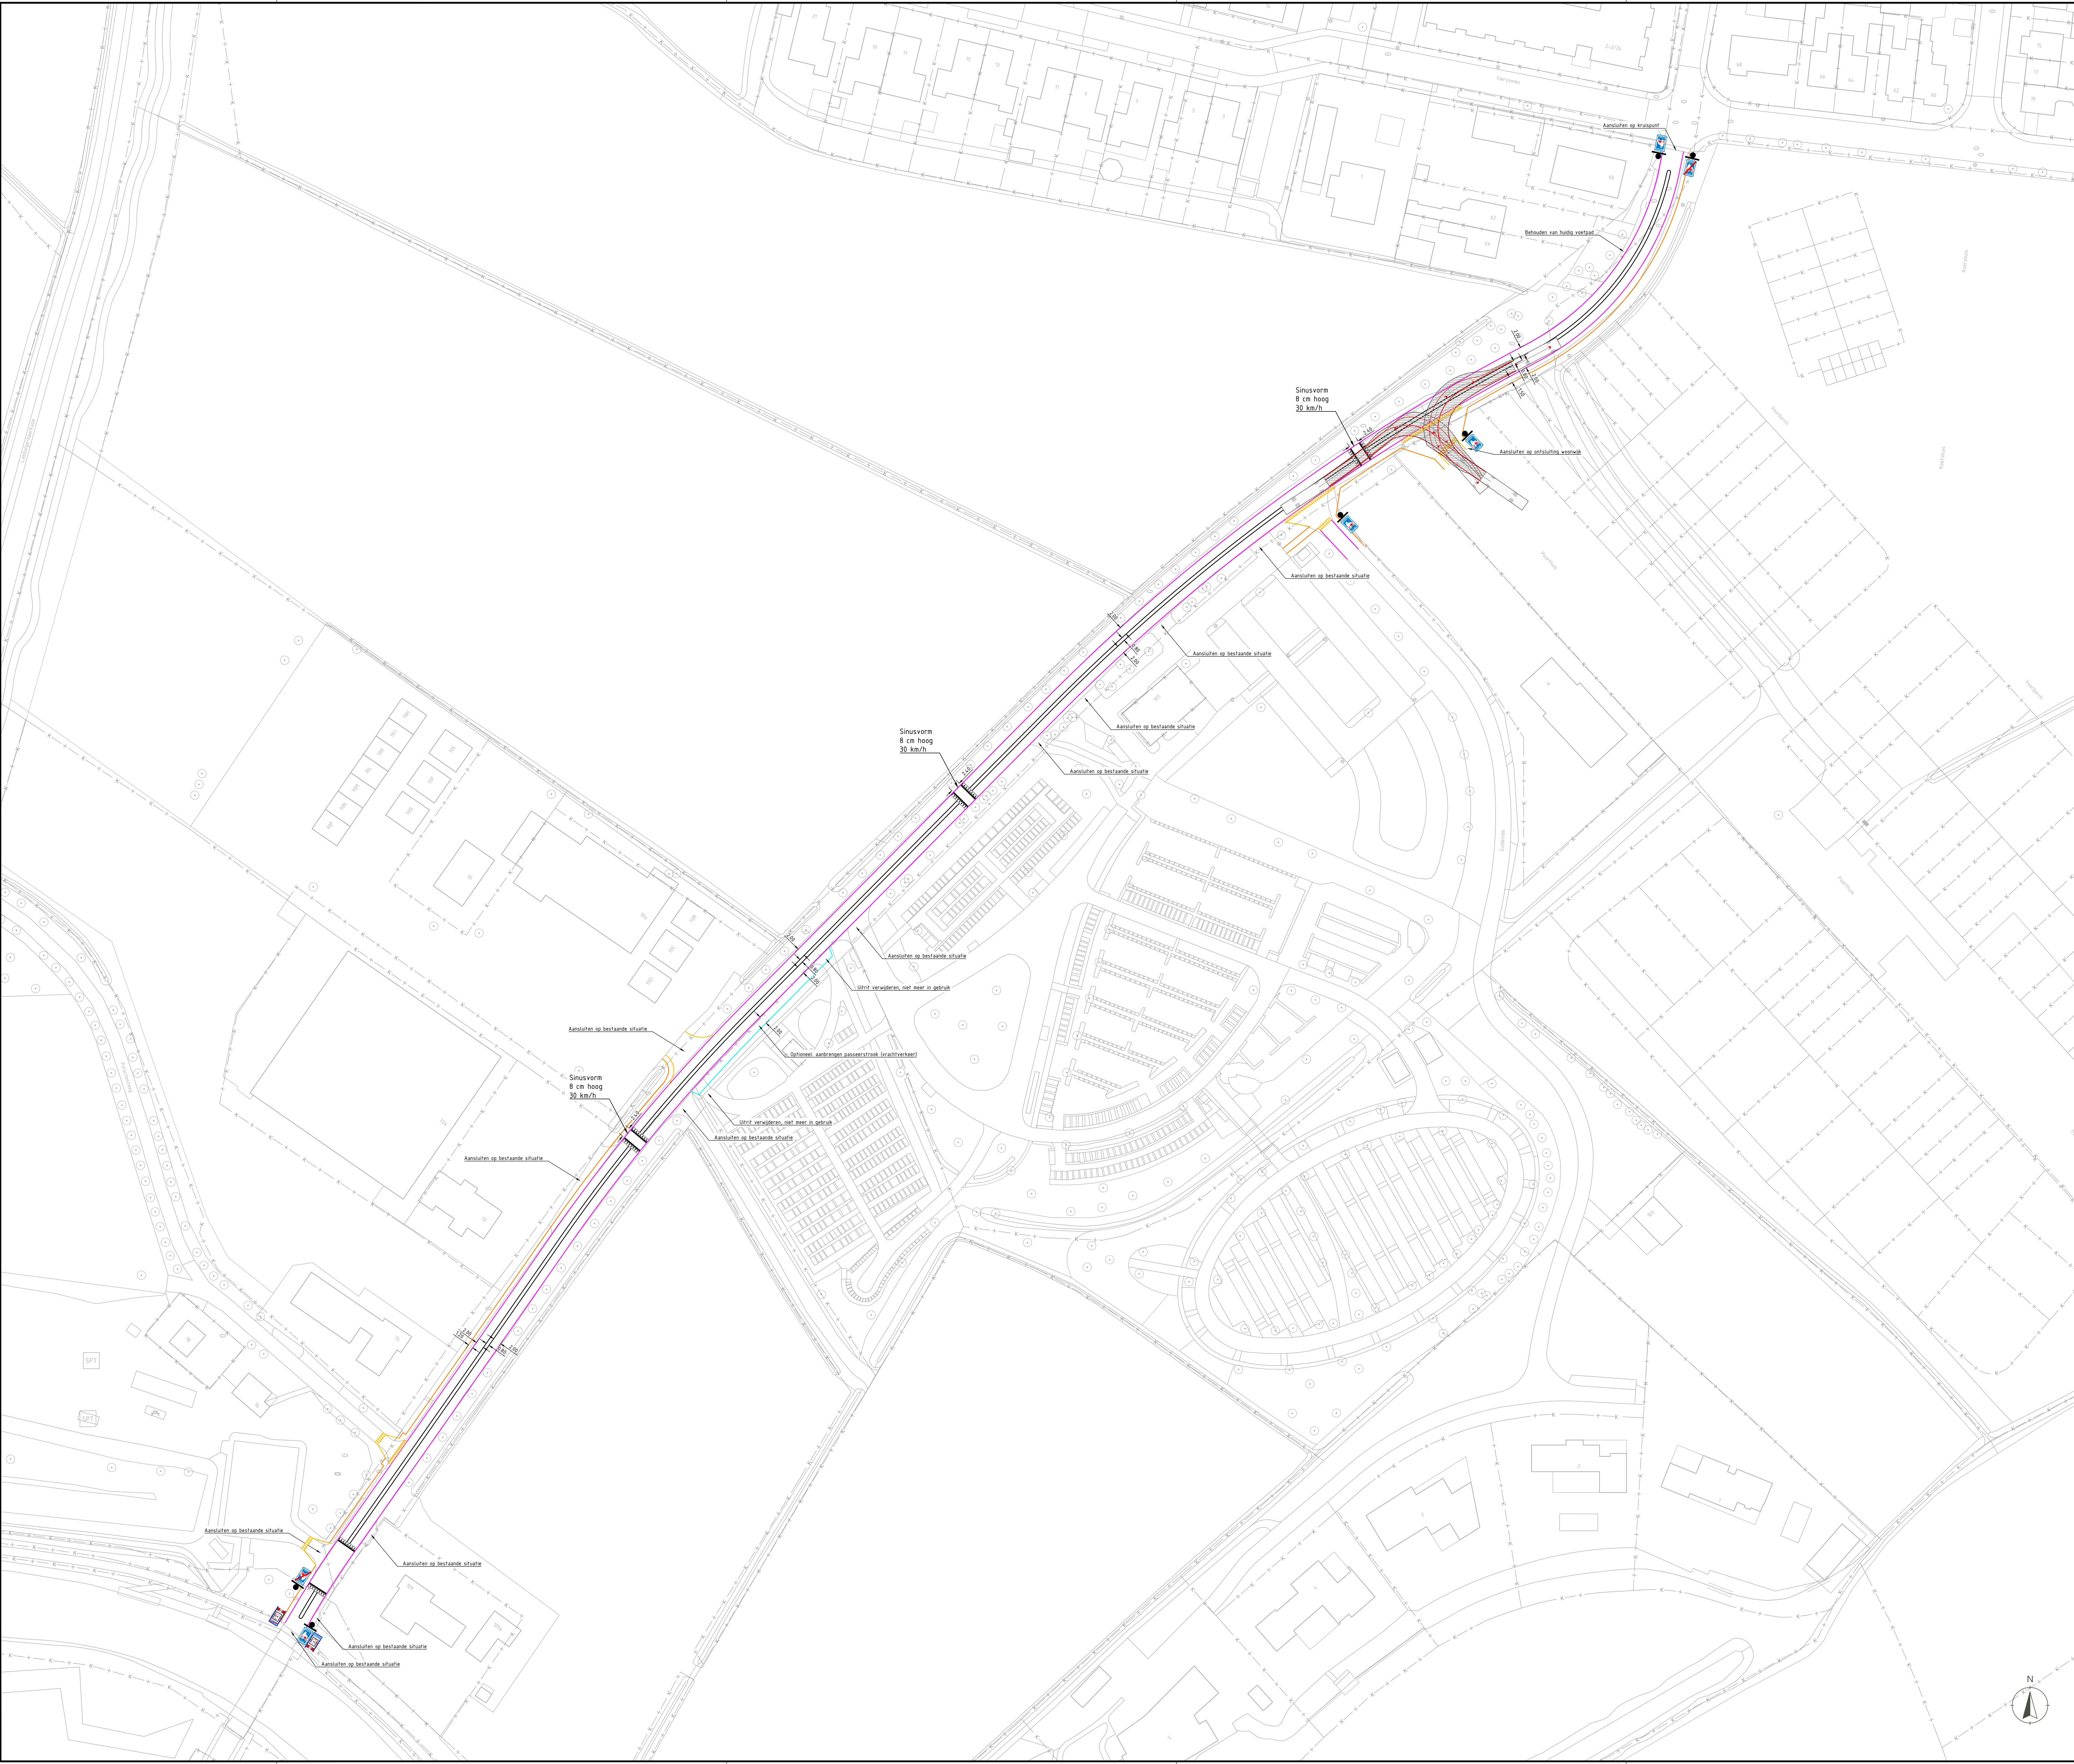

Legenda

Markering

Ondergrond (BGT)

Kadastrale grens

Kantverharding hoofddrijbaan

Kantverharding voetpad

Materialigrens

Kantverharding voetpad

Kantverharding voetpad

Te plaatsen verkeersbord

Te plaatsen verkeersbord

Te plaatsen verkeersbord

Te plaatsen verkeersbord

Voorontwerp Nieuwstraat | Scherpenzeel

Onderdeel
Schetsontwerp

Opdrachtgever
Gemeente Scherpenzeel

Projectcode 25 0314 001	Tekening nr. 102 SIT	Status Definitief	Versie 04	Schaal 1:500	Formaat A0	Blad 1 van 2
Getekend door T. Müller		Gecontroleerd door D. Jansen		Vrijgegeven door K. van Aken		Datum van uitgifte 20 januari 2026

www.bonotraffic.nl

© BonoTraffic | Alle rechten voorbehouden